




МЕТРЫ ПЕРЕМЕН

Дизайн-проект квартиры по адресу
г. Москва
2023

Ведомость проекта			Ведомость проекта																																		
Лист	Наименование	Примечание	Лист	Наименование	Примечание																																
1	Ведомость проекта.		34	Развёртки стен. Помещение 7 – Санузел.																																	
2	Обмерный план.		35	Развёртки стен. Помещение 8 – Детская.																																	
3	План демонтажа стен.		36	Развёртки стен. Помещение 8 – Детская.																																	
4	План монтажа перегородок.		37	Развёртки стен. Помещение 9 – Спальня.																																	
5	3D-виды.		38	Развёртки стен. Помещение 9 – Спальня.																																	
6	План расстановки мебели.		39	Развёртки стен. Помещение 10 – Детская.																																	
7	Ведомость мебели и сантехнических приборов.		40	Визуализация помещений. Помещение 1 – Прихожая.																																	
8	План размещения сантехнического оборудования.		41	Визуализация помещений. Помещение 2 – С/у.																																	
9	План напольных покрытий.		42	Визуализация помещений. Помещение 3 – Постирочная.																																	
10	Ведомость напольных покрытий.		43	Визуализация помещений. Помещение 4 – Кухня-гостиная.																																	
11	План устройства напольных плинтусов.		44	Визуализация помещений. Помещение 4 – Кухня-гостиная.																																	
12	План размещения тёплых полов.		45	Визуализация помещений. Помещение 4 – Кухня-гостиная.																																	
13	План отопления и кондиционирования.		46	Визуализация помещений. Помещение 5 – Кладовка.																																	
14	План потолков. Уровни. Привязки.		47	Визуализация помещений. Помещение 6 – Коридор.																																	
15	План осветительного оборудования без размеров, с мебелью.		48	Визуализация помещений. Помещение 7 – С/у.																																	
16	План осветительного оборудования.		49	Визуализация помещений. Помещение 7 – С/у.																																	
17	Ведомость осветительного оборудования.		50	Визуализация помещений. Помещение 8 – Детская.																																	
18	План размещения выключателей без размеров, с мебелью.		51	Визуализация помещений. Помещение 8 – Детская.																																	
19	План размещения выключателей.		52	Визуализация помещений. Помещение 9 – Спальня.																																	
20	План размещения розеток без размеров, с мебелью.		53	Визуализация помещений. Помещение 9 – Спальня.																																	
21	План размещения розеток.		54	Визуализация помещений. Помещение 10 – Детская.																																	
22	Сводный план по электрике.		55	Визуализация помещений. Помещение 10 – Детская.																																	
23	План отделки стен.		<table><tr><td></td><td>ФИО</td><td>Подпись</td><td>Дата</td><td rowspan="3">Дизайн-проект квартиры по адресу г. Москва</td><td rowspan="3">Масштаб</td><td rowspan="3">Лист</td><td rowspan="3">Листов</td></tr><tr><td>Заказчик</td><td></td><td></td><td></td></tr><tr><td>Дизайнер</td><td>Письменская Ж. Ю.</td><td></td><td></td></tr><tr><td></td><td></td><td></td><td></td><td rowspan="2">Ведомость проекта.</td><td rowspan="2"></td><td rowspan="2"></td><td rowspan="2"></td></tr><tr><td>19.09.2023</td><td></td><td></td><td></td></tr></table>								ФИО	Подпись	Дата	Дизайн-проект квартиры по адресу г. Москва	Масштаб	Лист	Листов	Заказчик				Дизайнер	Письменская Ж. Ю.							Ведомость проекта.				19.09.2023			
	ФИО	Подпись								Дата	Дизайн-проект квартиры по адресу г. Москва	Масштаб	Лист					Листов																			
Заказчик																																					
Дизайнер	Письменская Ж. Ю.																																				
											Ведомость проекта.																										
19.09.2023																																					
24	Ведомость покрытий для стен.																																				
25	Развёртки стен. Помещение 1 – Прихожая.																																				
26	Развёртки стен. Помещение 2 – Санузел.																																				
27	Развёртки стен. Помещение 3 – Постирочная.																																				
28	Развёртки стен. Помещение 4 – Кухня.																																				
29	Развёртки стен. Помещение 4 – Кухня-гостиная.																																				
30	Развёртки стен. Помещение 4 – Кухня-гостиная.																																				
31	Развёртки стен. Помещение 5 – Кладовка.																																				
32	Развёртки стен. Помещение 6 – Коридор.																																				
33	Развёртки стен. Помещение 7 – Санузел.																																				

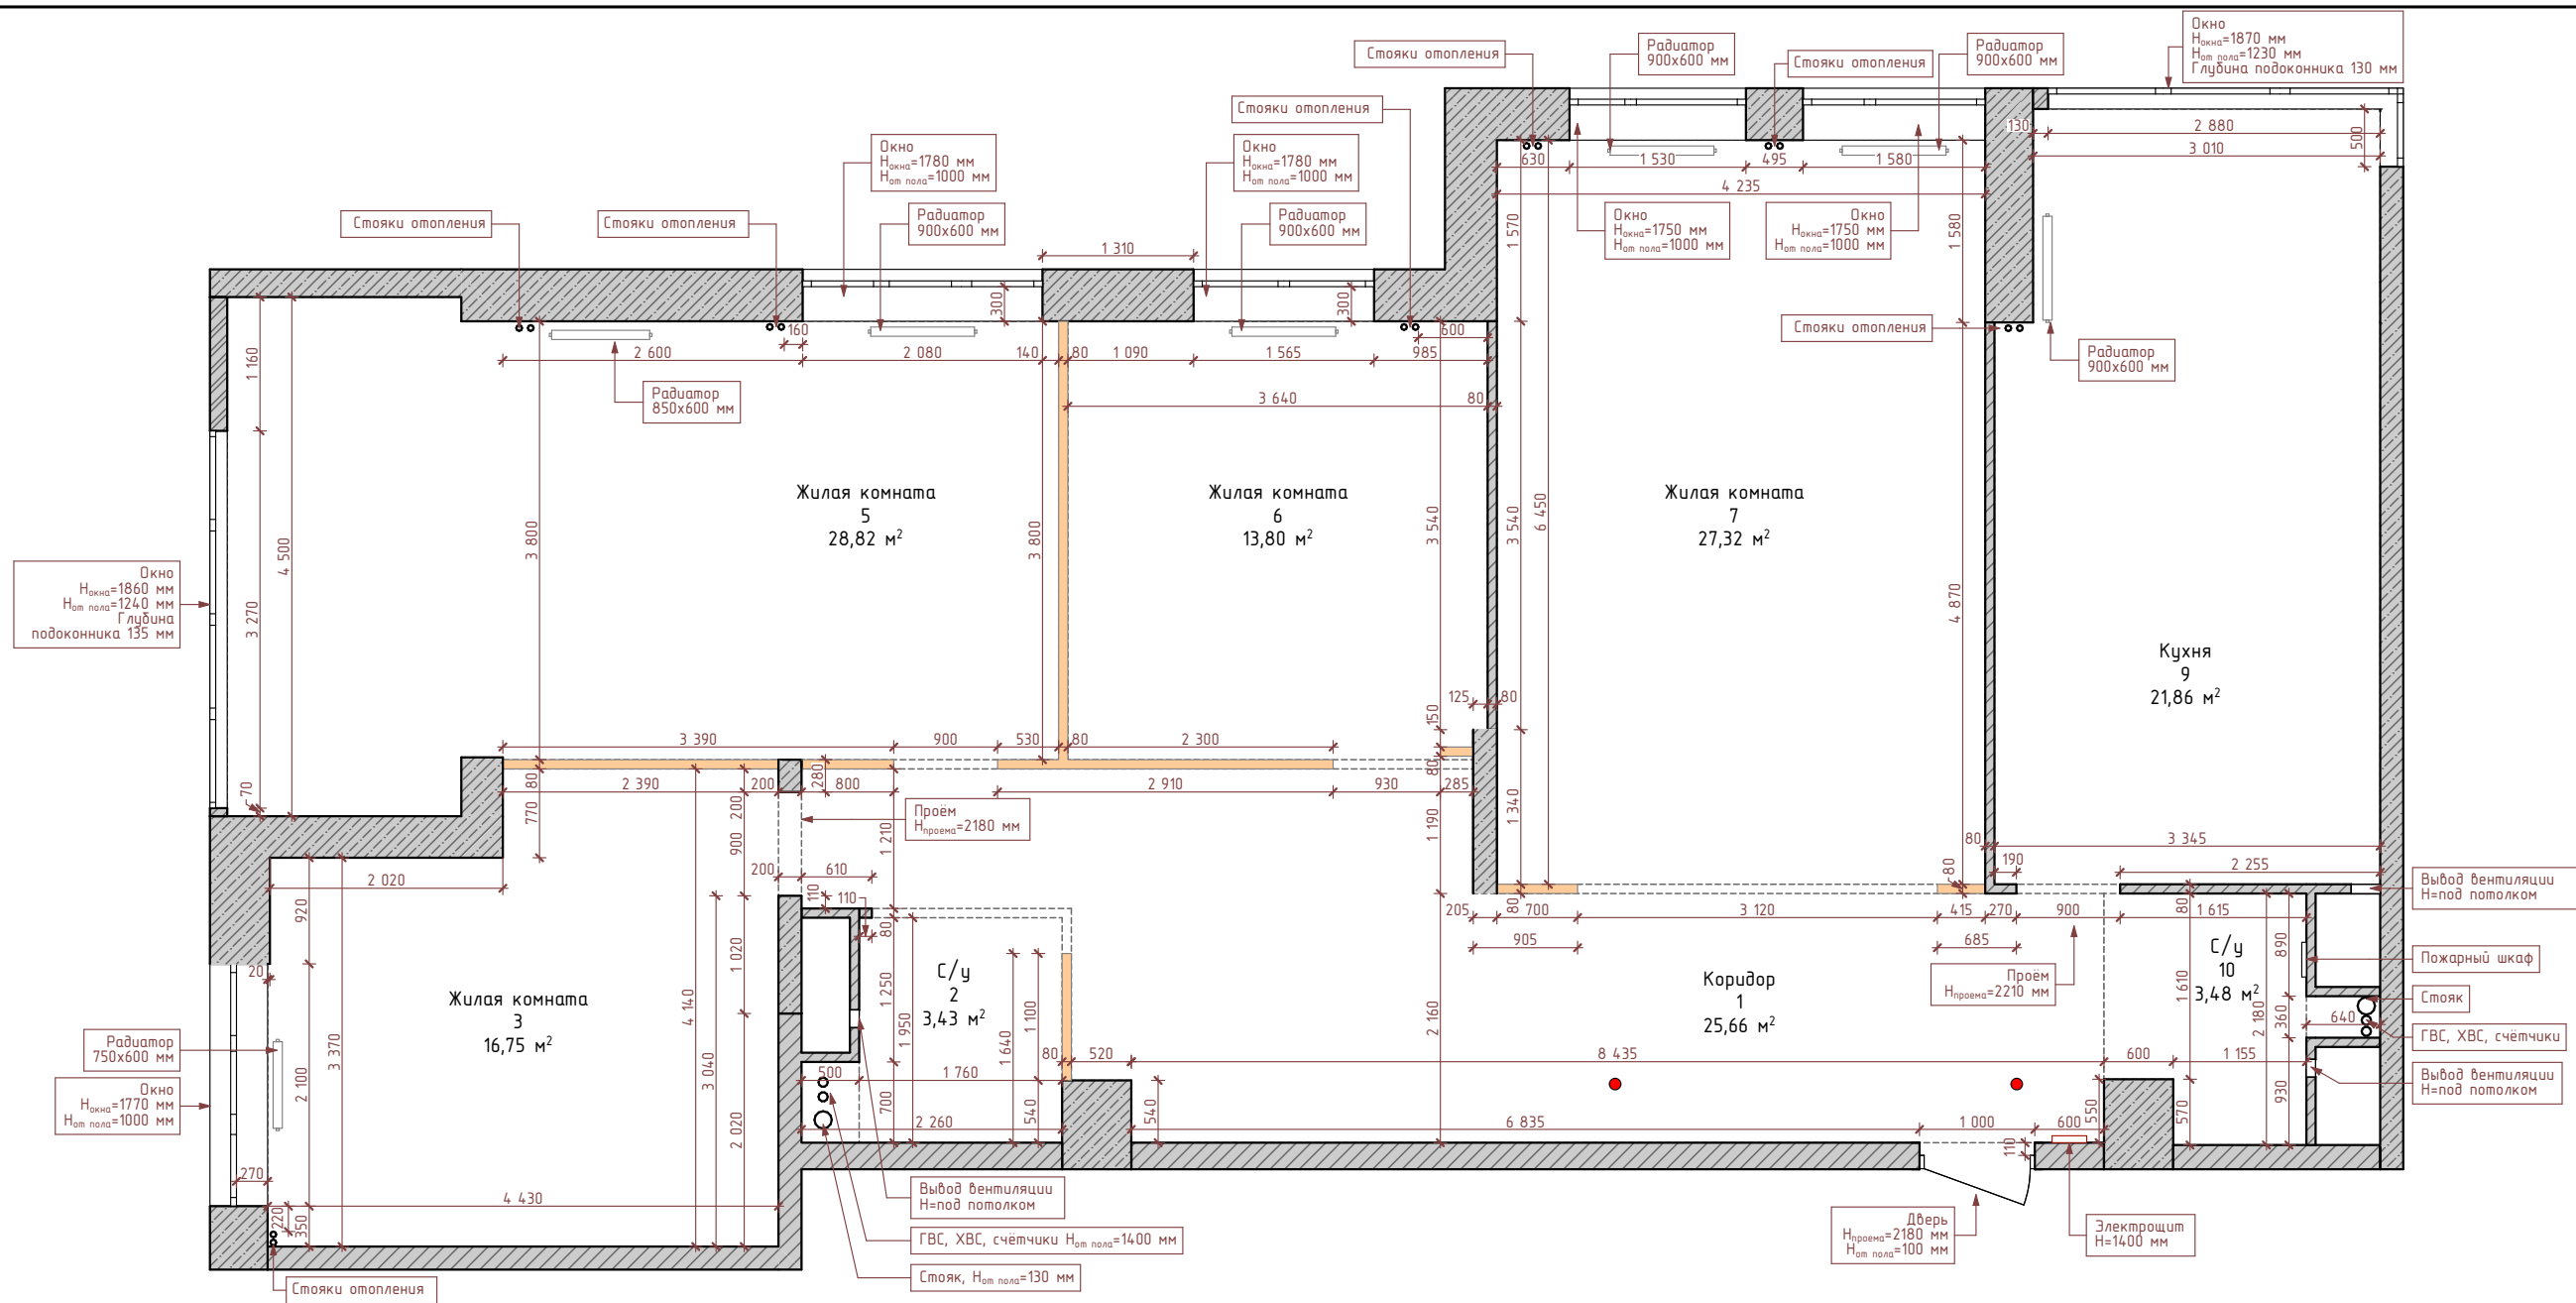


Экспликация до реконструкции			
№	Наименование	Площадь	Периметр
1	Коридор	25,66	29,07 м
2	С/у	3,43	7,42 м
3	Жилая комната	16,75	17,14 м
5	Жилая комната	28,82	23,42 м
6	Жилая комната	13,80	14,88 м
7	Жилая комната	27,32	21,37 м
9	Кухня	21,86	20,13 м
10	С/у	3,48	7,87 м
		141,12 м²	

Условные обозначения

Обознач. в плане	Наименование
	Стены железобетонные
	Стены из газобетонных блоков
	Перегородки высотой в 1 блок
	Радиаторы
	Пожарный датчик

ПРИМЕЧАНИЕ
-Данный чертёж составлен на основе обмеров;
-Допустимая ошибка размеров на чертеже, вызванная нарушением при строительстве геометрии стен, составляет 10-60 мм;
-Все размеры указаны в миллиметрах;
-За 0.000 мм принята отметка существующего пола.

	ФИО	Подпись	Дата	Дизайн-проект квартиры по адресу г. Москва	Масштаб	Лист	Листов
Заказчик					1:65	2	55
Дизайнер	Письменская Ж. Ю.						
19.09.2023				Обмерный план.		МЕТРЫ ПЕРЕМЕН	

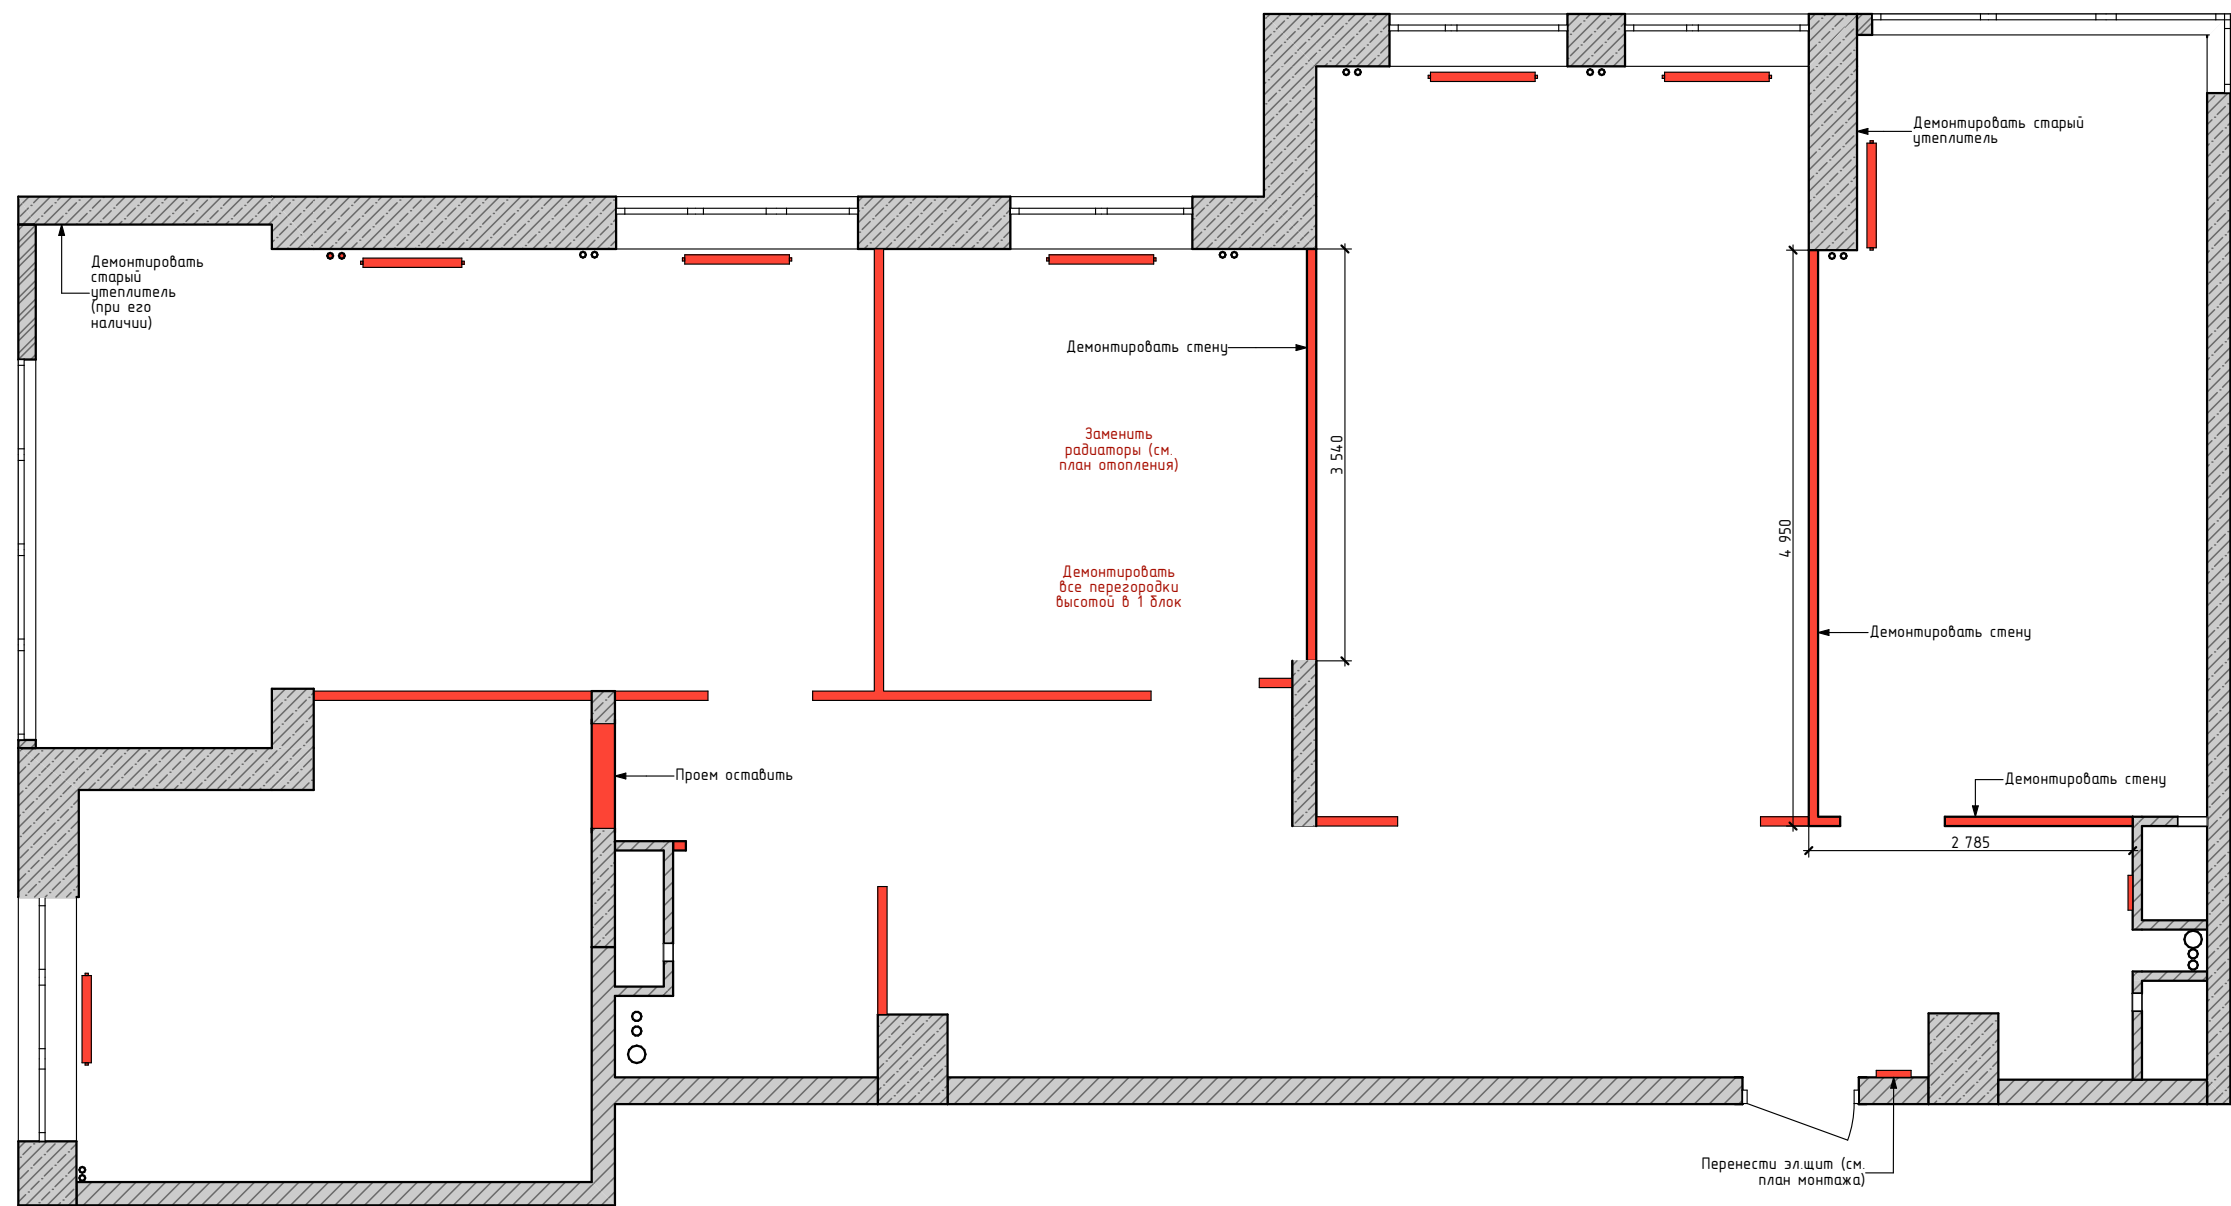


Экспликация до реконструкции			
№	Наименование	Площадь	Периметр
1	Коридор	25,66	29,07 м
2	С/у	3,43	7,42 м
3	Жилая комната	16,75	17,14 м
5	Жилая комната	28,82	23,42 м
6	Жилая комната	13,80	14,88 м
7	Жилая комната	27,32	21,37 м
9	Кухня	21,86	20,13 м
10	С/у	3,48	7,87 м
		141,12 м²	

ПРИМЕЧАНИЕ
- Данный чертёж составлен на основе обмеров;
- Все размеры указаны в миллиметрах;
- За 0.000 мм принята отметка существующего пола.


Условные обозначения	
Обознач. в плане	Наименование
	Стены железобетонные
	Стены из газобетонных блоков
	Демонтируемые перегородки

	ФИО	Подпись	Дата	Дизайн-проект квартиры по адресу г. Москва	Масштаб	Лист	Листов
Заказчик					1:65	3	55
Дизайнер	Письменская Ж. Ю.			План демонтажа стен.		МЕТРЫ ПЕРЕМЕН	
19.09.2023							


3D-вид с/у 2 на этапе монтажа. Вид А

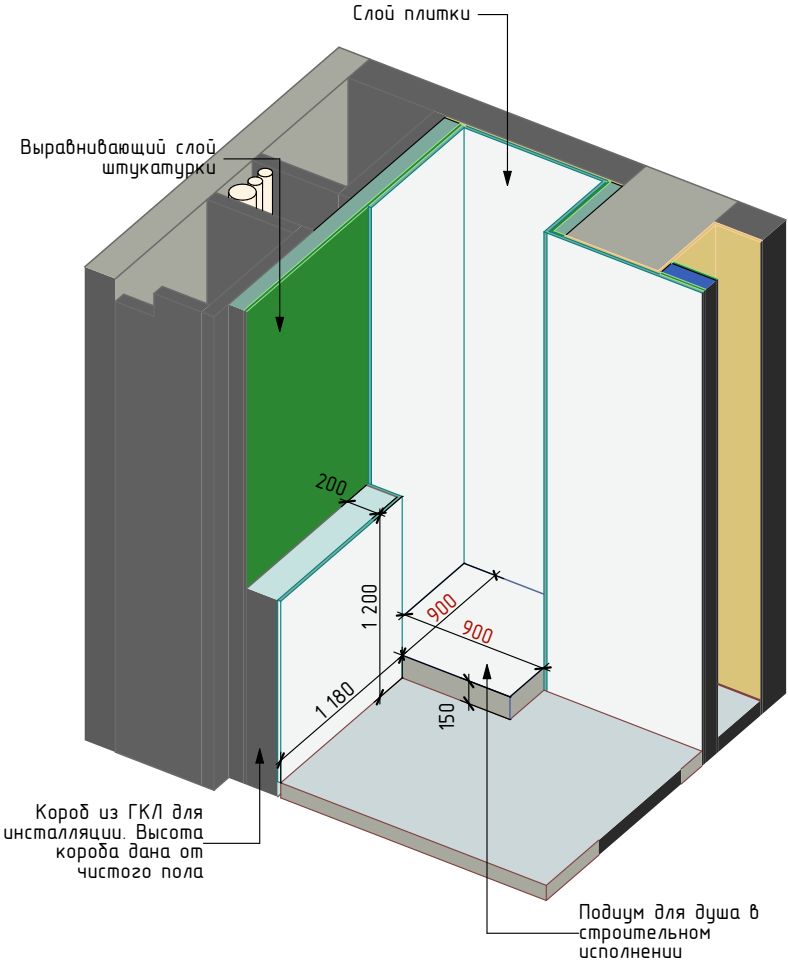


3D-вид планировочного решения всей квартиры

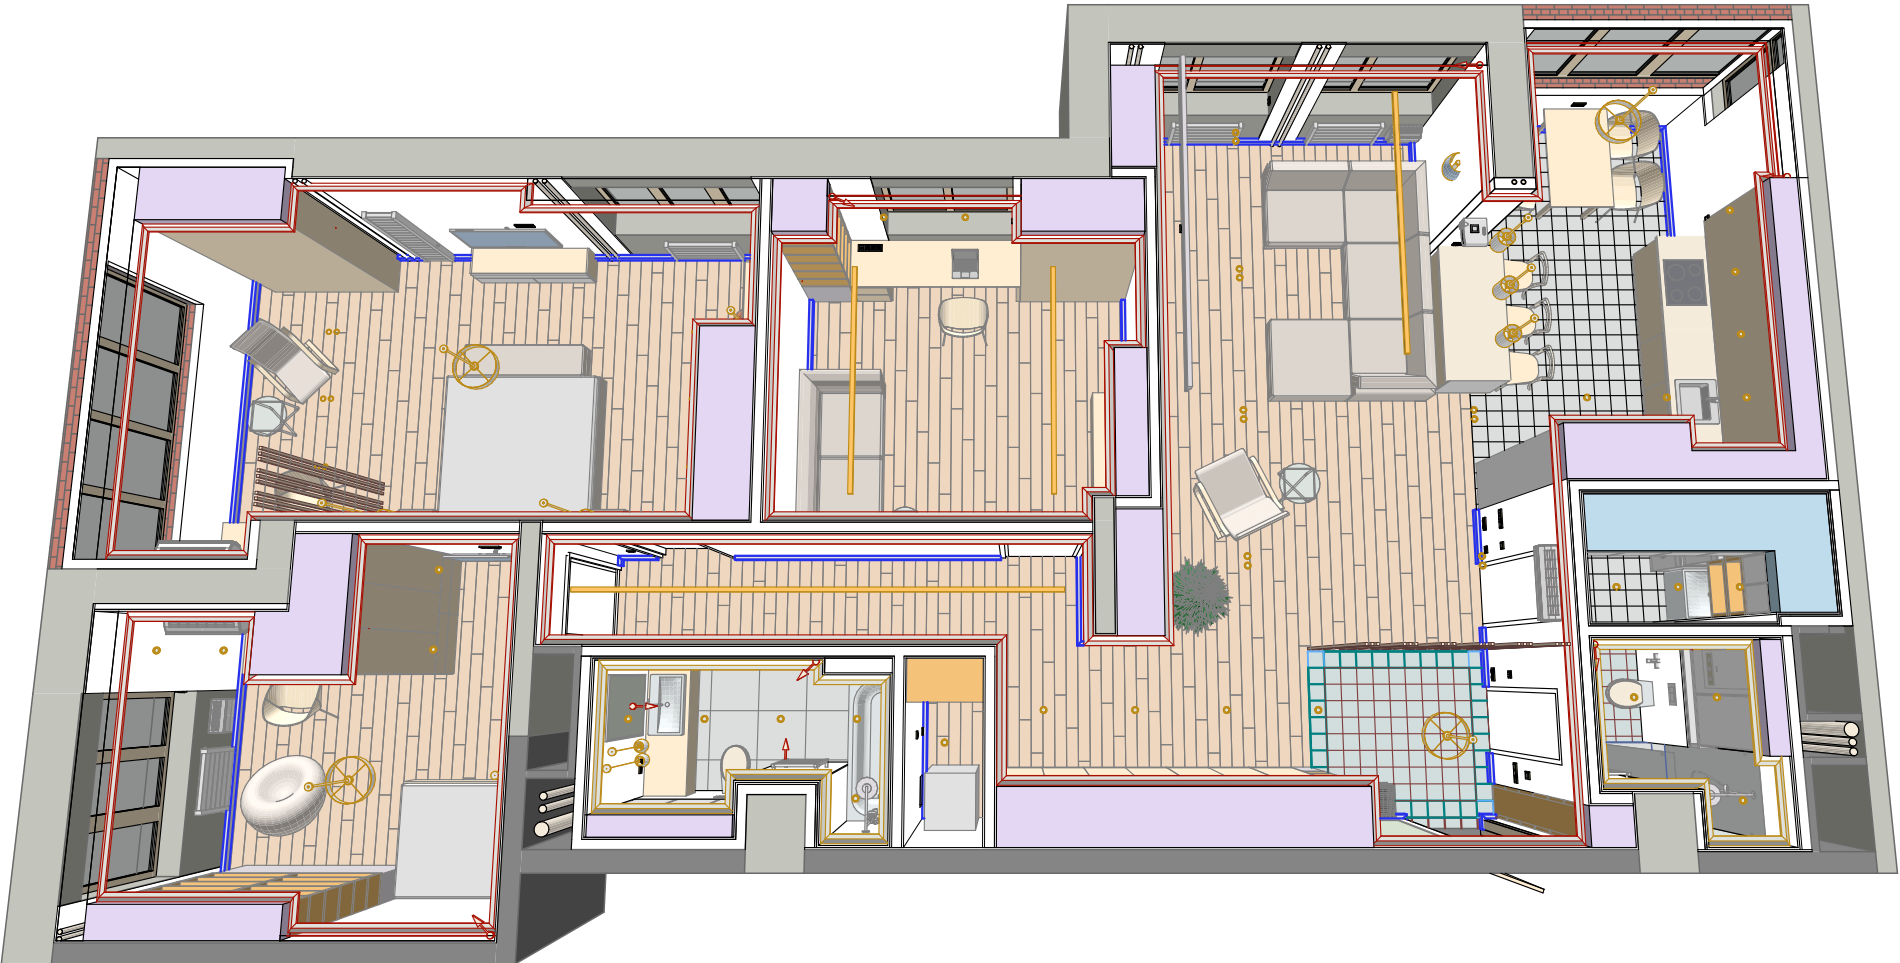

3D-вид с/у 7 на этапе монтажа. Вид В

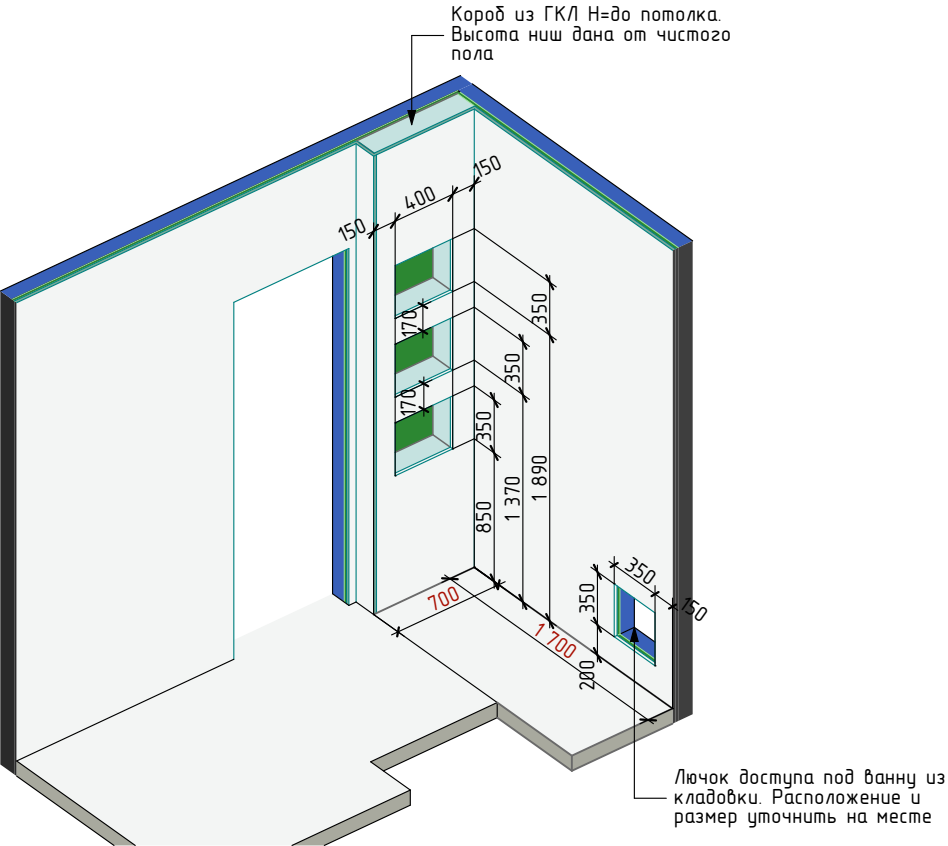

Заказчик	ФИО	Подпись	Дата	Дизайн-проект квартиры по адресу г. Москва	Масштаб	Лист	Листов
Дизайнер	Письменная Ж. Ю.					5	55
19.09.2023				3D-виды.		МЕТРЫ ПЕРЕМЕН	

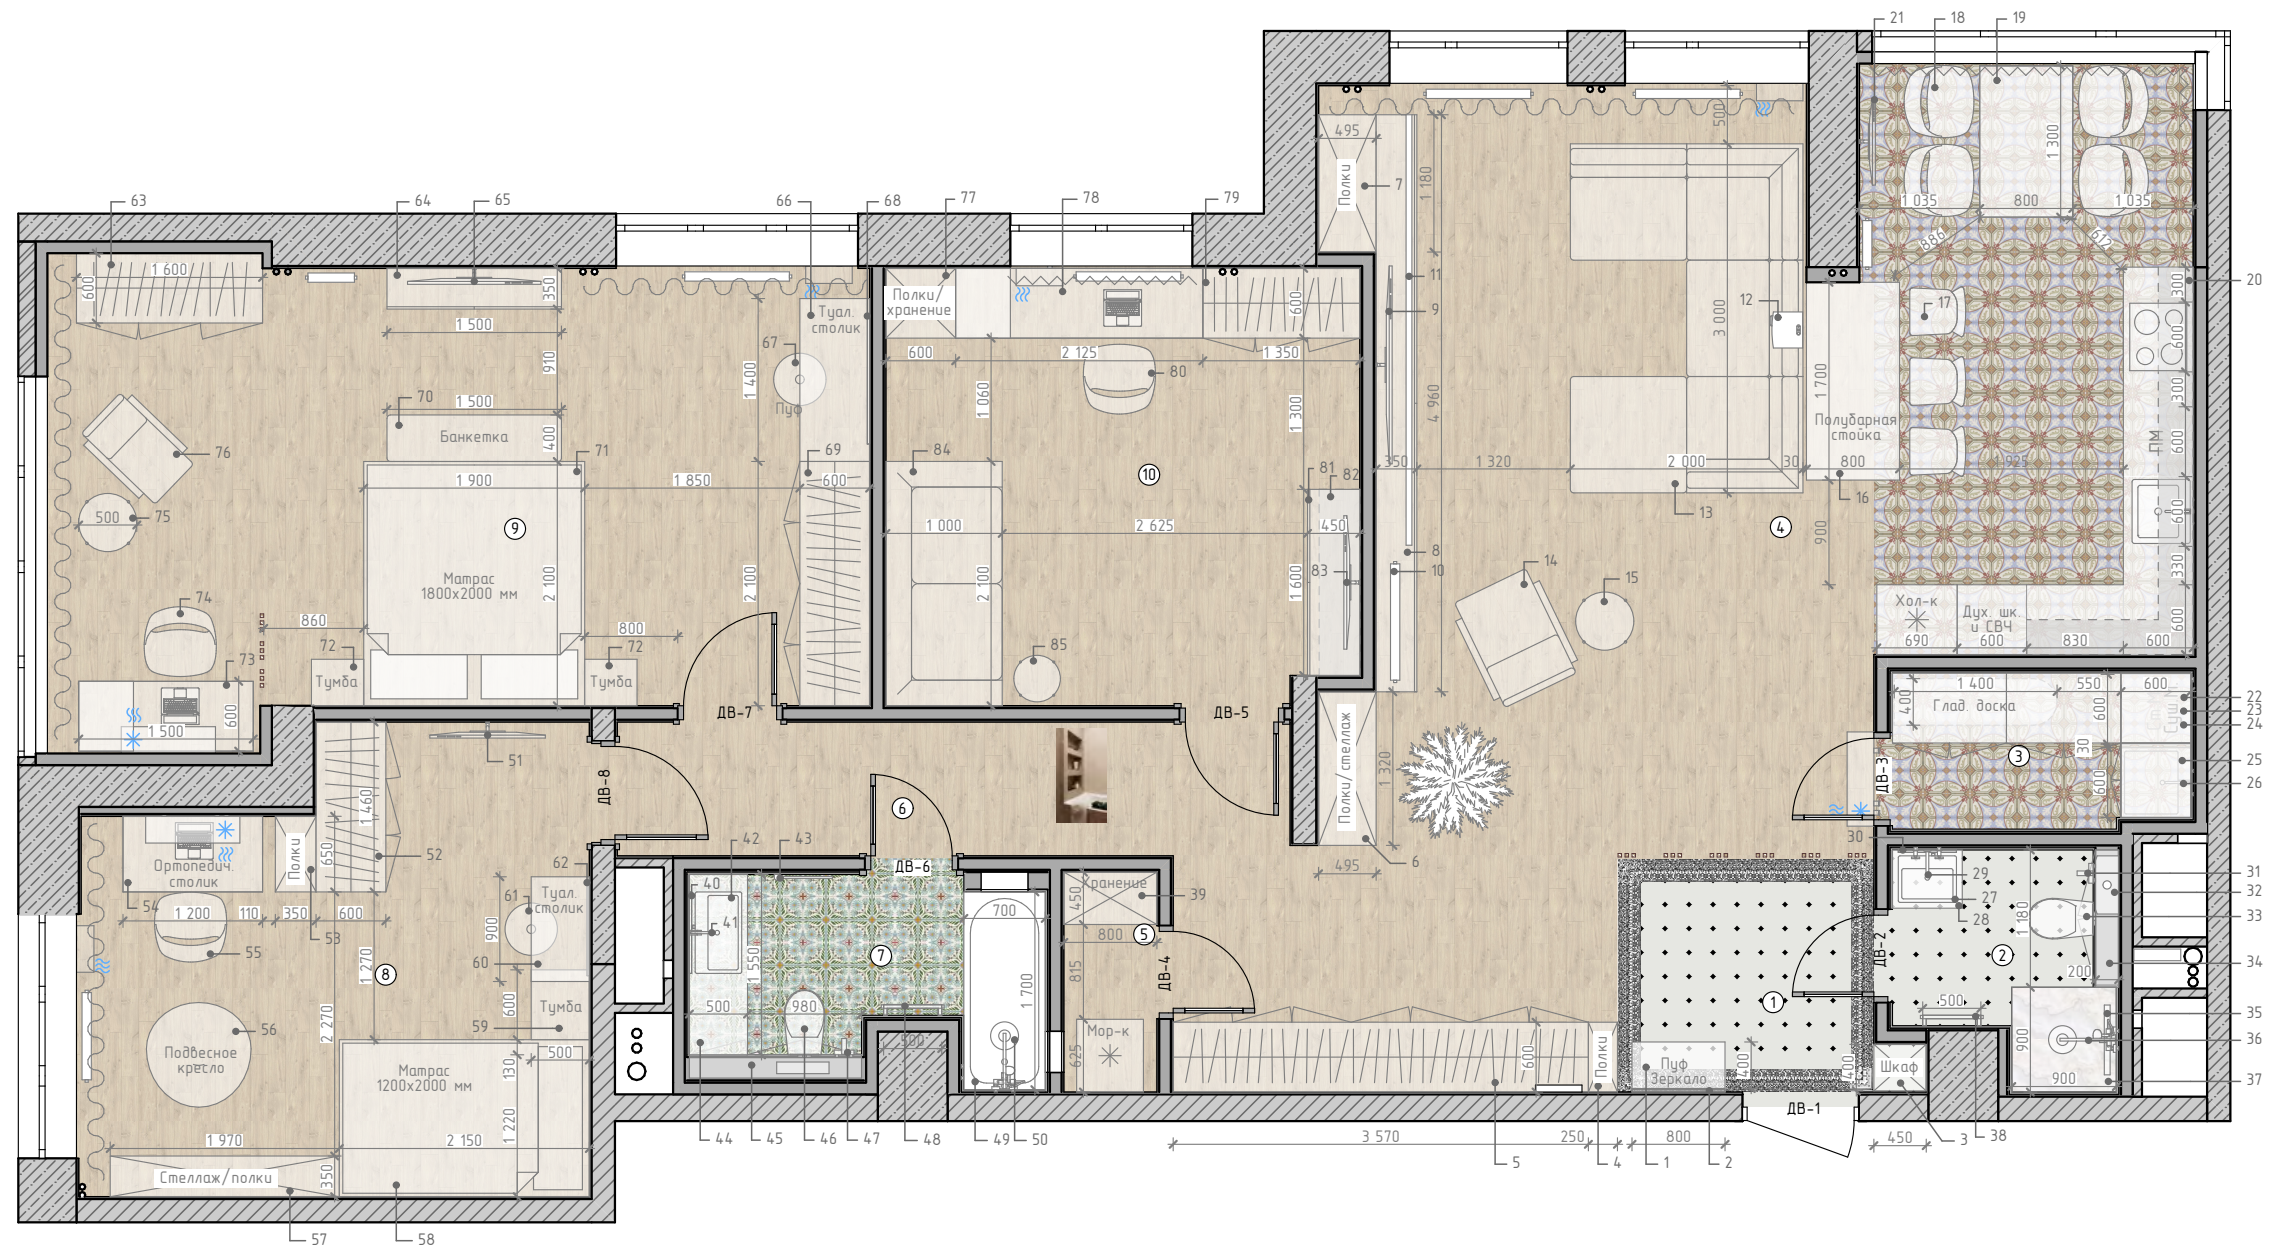

ПРИМЕЧАНИЕ
-Данный лист смотреть совместно с листами разверток помещений;
-Все размеры указаны в миллиметрах.

Условные обозначения

Обознач. в плане	Наименование
	Стены железобетонные
	Стены из газобетонных блоков
	Монтируемые перегородки
	Радиаторы
	Мебель, оборудование, техника



Ст.М. Стиральная машина



Встроенная варочная поверхность



ПМ Встроенная посудомоечная машина



Раковина




Встроенный холодильник/морозильник

Ведомость дверей и проёмов					
Обознач. в плане	Наименование	Ориентация	Размеры полотна, Ш x В	Размер проёма, Ш x В	Кол-во
ДВ-1	Входная дверь (размеры уточнить)	Л	944x2 157	1 000x2 185	1
ДВ-2	Межкомнатная дверь Invisible	П	700x2 300	800x2 360	1
ДВ-3	Межкомнатная дверь Invisible	П	700x2 300	800x2 360	1
ДВ-4	Межкомнатная дверь Invisible	Л	700x2 300	800x2 360	1
ДВ-5	Межкомнатная дверь	П	800x2 300	900x2 360	1
ДВ-6	Межкомнатная дверь	П	700x2 300	800x2 360	1
ДВ-7	Межкомнатная дверь revers	Л	800x2 300	900x2 360	1
ДВ-8	Межкомнатная дверь с фальш фрамугой	Л	800x2 020	900x2 080	1

	ФИО	Подпись	Дата	Дизайн-проект квартиры по адресу	Масштаб	Лист	Листов
Заказчик				г. Москва	1:65	6	55
Дизайнер	Письменская Ж. Ю.						
				План расстановки мебели.		МЕТРЫ ПЕРЕМЕН	
19.09.2023							

Ведомость мебели и сантехнических приборов (размеры приблизительные)							Ведомость мебели и сантехнических приборов (размеры приблизительные)								
№	Наименование	Ширина, мм	Длина, мм	Высота, мм	Кол-во	Примечание	№	Наименование	Ширина, мм	Длина, мм	Высота, мм	Кол-во	Примечание		
1	Пуф	400	800	400	1	В прихожей	46	Унитаз с инсталляцией	560	350	330	1	В с/у 7		
2	Зеркало	20	800	2 300	1	В прихожей	47	Гигиенический душ	1 000	1 000	115	1	В с/у 7. Размеры уточнить		
3	Шкаф	450	400	2 830	1	В прихожей	48	Полотенцесушитель	90	500	1 000	1	В с/у 7		
4	Шкаф	250	600	2 830	1	В прихожей (полки с торца шкафа)	49	Ванна	700	1 700	600	1	В с/у 7		
5	Шкаф	600	3 570	2 830	1	В прихожей	50	Душевая система	1 000	1 000	115	1	В с/у 7. Размеры уточнить		
6	Стеллаж	495	1 320	2 830	1	В гостиной	51	ТВ	50	993	576	1	В детской 8 (43")		
7	Стеллаж	495	1 180	2 830	1	В гостиной	52	Шкаф	600	1 460	2 830	1	В детской 8		
8	Тумба	350	4 960	400	1	В гостиной	53	Стеллаж	350	650	2 830	1	В детской 8 около стола		
9	ТВ	50	1 700	974	1	В гостиной (75")	54	Ортопедический стол	650	1 200	700	1	В детской 8		
10	Камин	80	1 000	400	1	В гостиной	55	Рабочее кресло	600	620	770	1	В детской 8		
11	Экран проектора	50	3 700	300	1	В гостиной (размеры уточнить)	56	Подвесное кресло	900	900	750	1	В детской 8		
12	Проектор	264	310	109	1	В гостиной	57	Стеллаж	350	1 970	2 830	1	В детской 8		
13	Диван	1 000	3 000	800	1	В гостиной	58	Кровать	2 150	1 350	800	1	В детской 8. Матрас 2000x1200		
14	Кресло	1 000	800	1 020	1	В гостиной	59	Тумба	500	600	200	1	В детской 8 (подвесная)		
15	Журнальный столик	500	500	450	1	В гостиной	60	Туалетный стол	500	900	200	1	В детской 8 (подвесной)		
16	Полубарная стойка	800	1 700	900	1	На кухне	61	Пуф	450	450	300	1	В детской 8		
17	Полубарный стул	480	430	840	3	На кухне	62	Зеркало	20	800	1 790	1	В детской 8 (круглое)		
18	Стул	600	620	770	4	На кухне	63	Шкаф	600	1 600	2 830	1	В спальне		
19	Стол обеденный	800	1 300	740	1	На кухне	64	Тумба	350	1 500	400	1	В спальне		
20	Кухонный гарнитур на заказ	600	1 200	900	1	На кухне (размеры уточнить)	65	ТВ	50	1 147	663	1	В спальне (50")		
21	ТВ	50	749	439	1	На кухне (32")	66	Туалетный стол	600	1 400	740	1	В спальне		
22	Шкаф	600	600	400	1	В постирочной система шкафов (размеры уточнить)	67	Пуф	450	450	300	1	В спальне		
23	Стиральная машина	600	600	900	1	В постирочной	68	Зеркало	20	1 100	1 790	1	В спальне (круглое)		
24	Сушильная машина	600	600	900	1	В постирочной	69	Шкаф	600	2 100	2 830	1	В спальне		
25	Раковина с тумбой	600	600	500	1	В постирочной	70	Банкетка	1 500	400	800	1	В спальне		
26	Смеситель на раковину	1 000	600	235	1	В постирочной (размеры уточнить)	71	Кровать	2 100	1 900	920	1	В спальне. Матрас 2000x1800		
27	Раковина	400	500	101	1	В с/у 2 (накладная)	72	Тумба	400	450	500	2	В спальне		
28	Тумба	500	600	500	1	В с/у 2	73	Стол рабочий	600	1 500	740	1	В спальне		
29	Смеситель из стены	1 000	1 000	83	1	В с/у 2	74	Рабочее кресло	600	620	770	1	В спальне		
30	Зеркало	20	500	900	1	В с/у 2	75	Журнальный столик	500	500	450	1	В спальне		
31	Гигиенический душ	1 000	1 000	115	1	В с/у 2 (размеры уточнить)	76	Кресло	880	600	1 020	1	В спальне		
32	Водонагреватель	200	500	1 000	1	В с/у 2	77	Стеллаж	600	600	2 830	1	В детской 10 около стола		
33	Унитаз с инсталляцией	560	350	330	1	В с/у 2	78	Стол рабочий	600	2 125	740	1	В детской 10		
34	Шкаф	200	1 160	1 380	1	В с/у 2 над инсталляцией	79	Шкаф	600	1 350	2 830	1	В детской 10		
35	Душевой трап	600	50	10	1	В с/у 2 (размеры уточнить)	80	Рабочее кресло	600	620	770	1	В детской 10		
36	Душевая система	1 000	1 000	115	1	В с/у 2 (размеры уточнить)	81	Тумба	450	1 600	500	1	В детской 10 (в зоне ТВ)		
37	Душевые перегородки	900	900	2 300	1	В с/у 2	82	Шкаф	350	1 600	1 100	1	В детской 10 (над зоной ТВ)		
38	Полотенцесушитель	90	500	1 000	1	В с/у 2	83	ТВ	50	1 147	663	1	В детской 10 (50")		
39	Стеллаж	450	800	2 900	1	В кладовке (размеры уточнить)	84	Кровать	1 000	2 100	800	1	В детской 10. Матрас 2000x900		
40	Зеркало	20	700	1 500	1	В с/у 7	85	Журнальный столик	400	400	450	1	В детской 10		
41	Смеситель на тумбу	1 000	600	235	1	В с/у 7	Дизайн-проект квартиры по адресу г. Москва						Масштаб	Лист	Листов
42	Раковина	400	700	101	1	В с/у 7 (накладная)							Заказчик	ФИО	Подпись
43	Полотенцедержатель	50	500	700	1	В с/у 7	Дизайнер	Письменская Ж. Ю.				МЕТРЫ ПЕРЕМЕН			
44	Тумба	500	1 550	500	1	В с/у 7									
45	Шкаф	200	1 480	1 630	1	В с/у 7 над инсталляцией	19.09.2023								

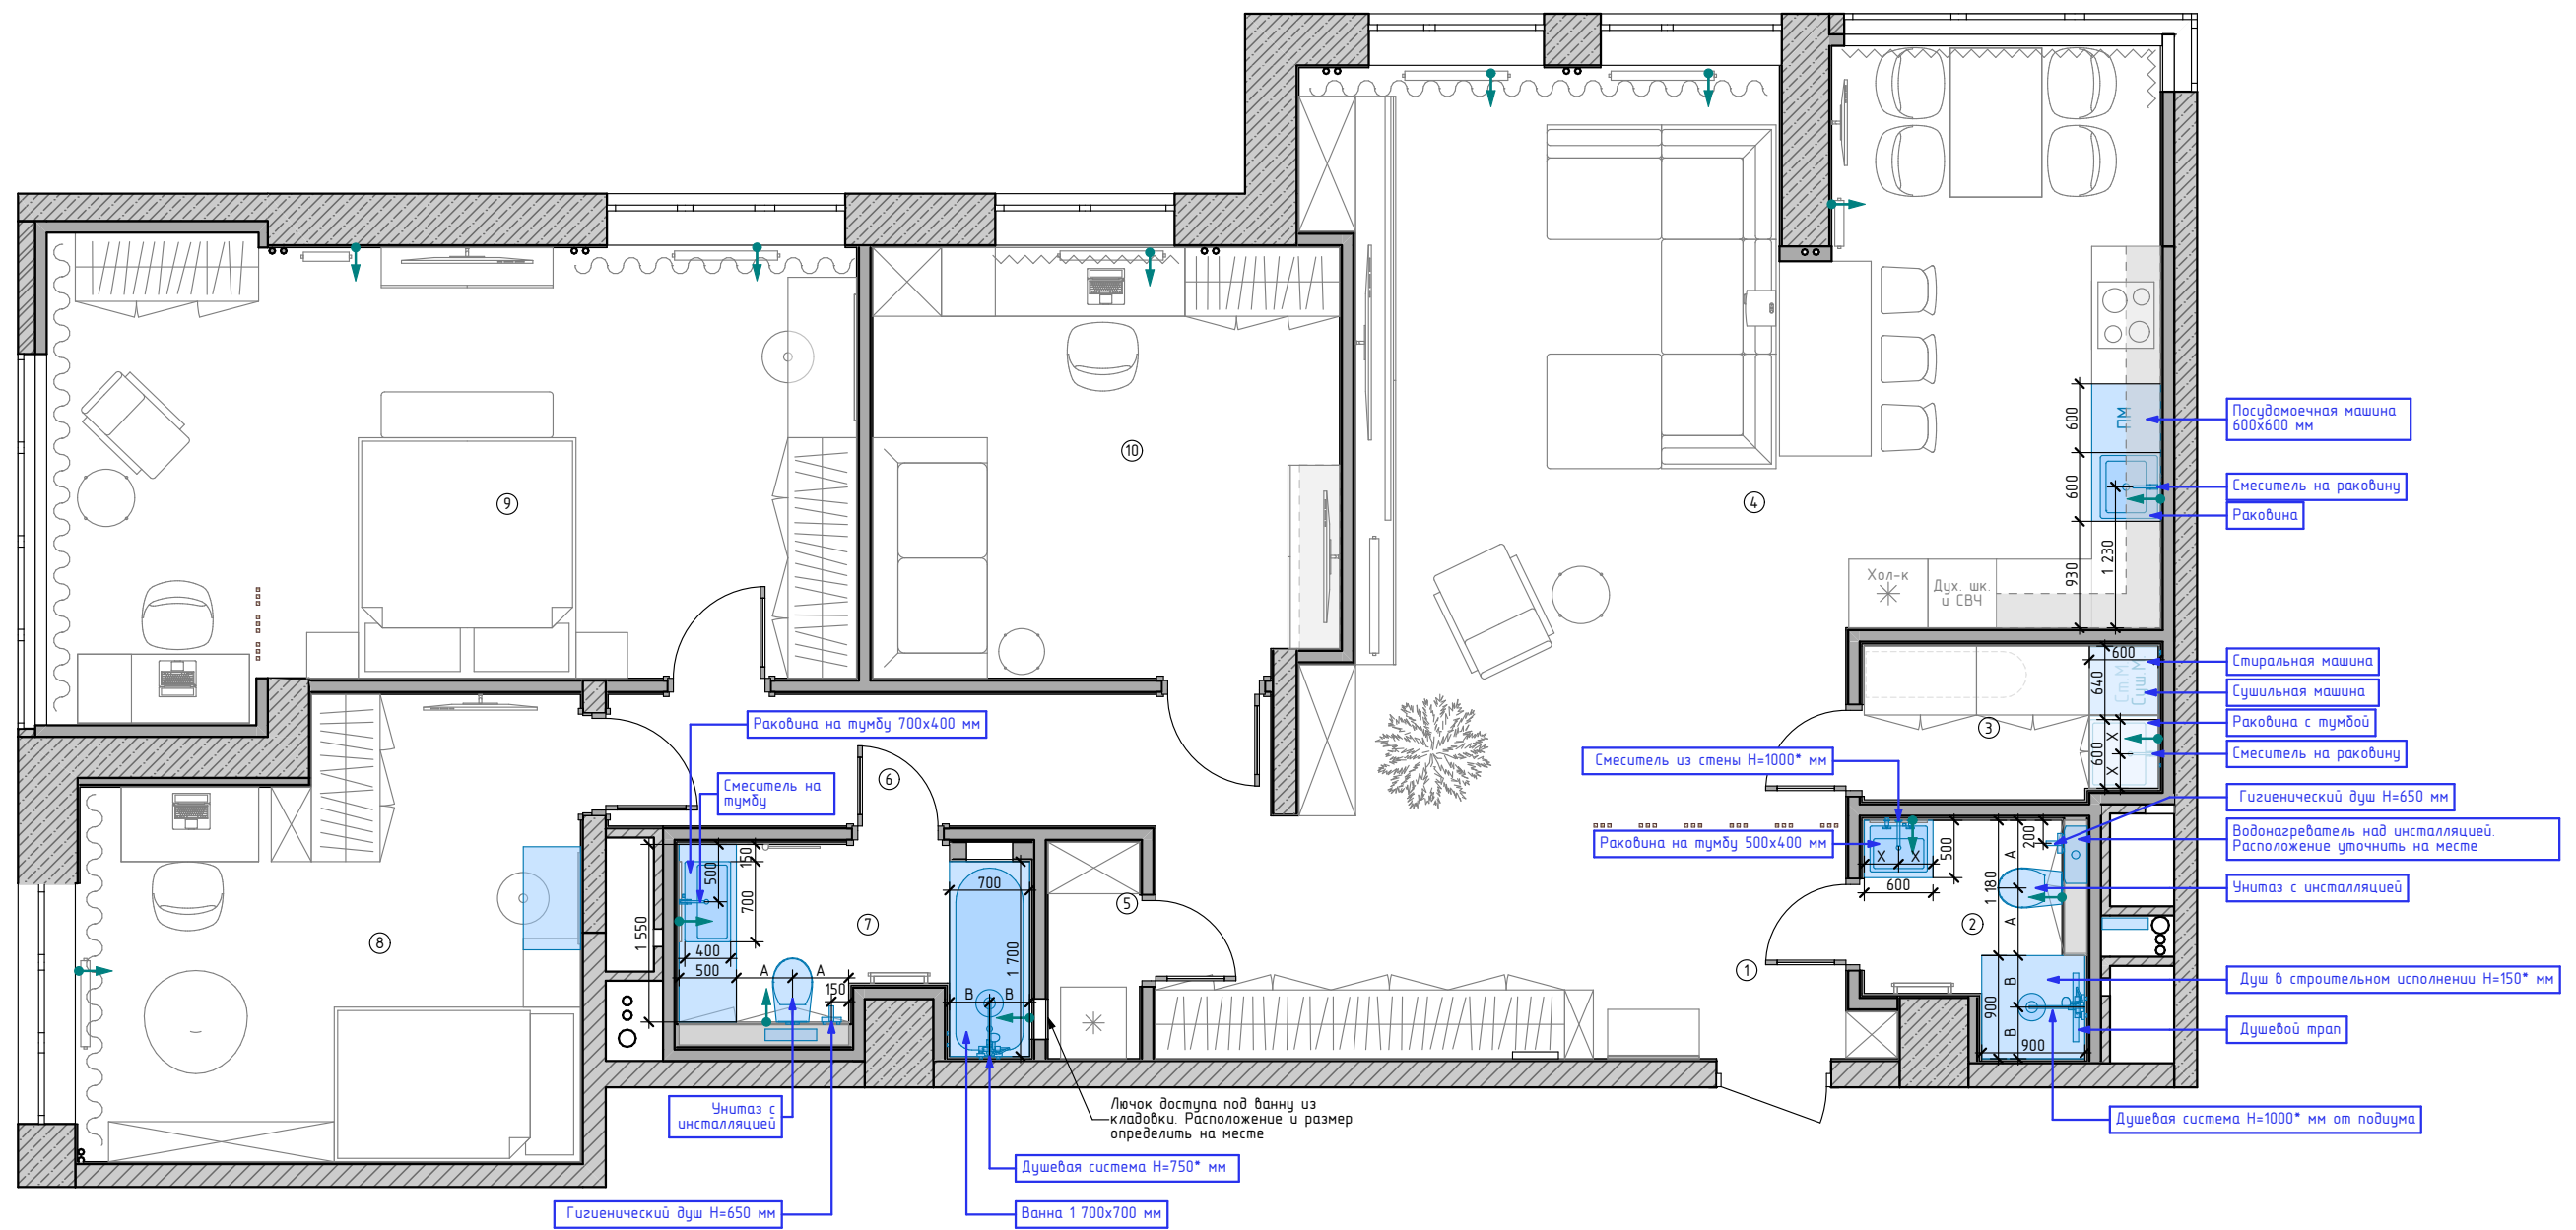

Экспликация после реконструкции

№	Наименование	Площадь	Периметр
1	Прихожая	4,86	9,55 м
2	С/у	3,18	8,01 м
3	Постирочная	3,37	7,81 м
4	Кухня-гостиная	50,49	39,59 м
5	Кладовка	1,51	5,38 м
6	Коридор	6,65	13,87 м
7	С/у	4,55	10,50 м
8	Детская	16,24	16,94 м
9	Спальня	27,57	22,74 м
10	Детская	15,17	15,67 м
		133,59 м²	


Условные обозначения

Обознач. в плане	Наименование
	Стены железобетонные
	Стены из газобетонных блоков
	Монтируемые перегородки
	Сантехническое оборудование
	Описание оборудования
	Вывод для датчика протечек


ПРИМЕЧАНИЕ

- Точные привязки по сантехническому оборуд. уточнить по тех. картам производителя;
- Все радиаторы обеспечить датчиками защиты от протечек;
- Данный лист смотреть совместно с листами разверток помещений;
- Все размеры указаны в миллиметрах.

	ФИО	Подпись	Дата	Дизайн-проект квартиры по адресу г. Москва	Масштаб	Лист	Листов
Заказчик					1:65	8	55
Дизайнер	Письменская Ж. Ю.						
				План размещения сантехнического оборудования.		МЕТРЫ ПЕРЕМЕН	
19.09.2023							

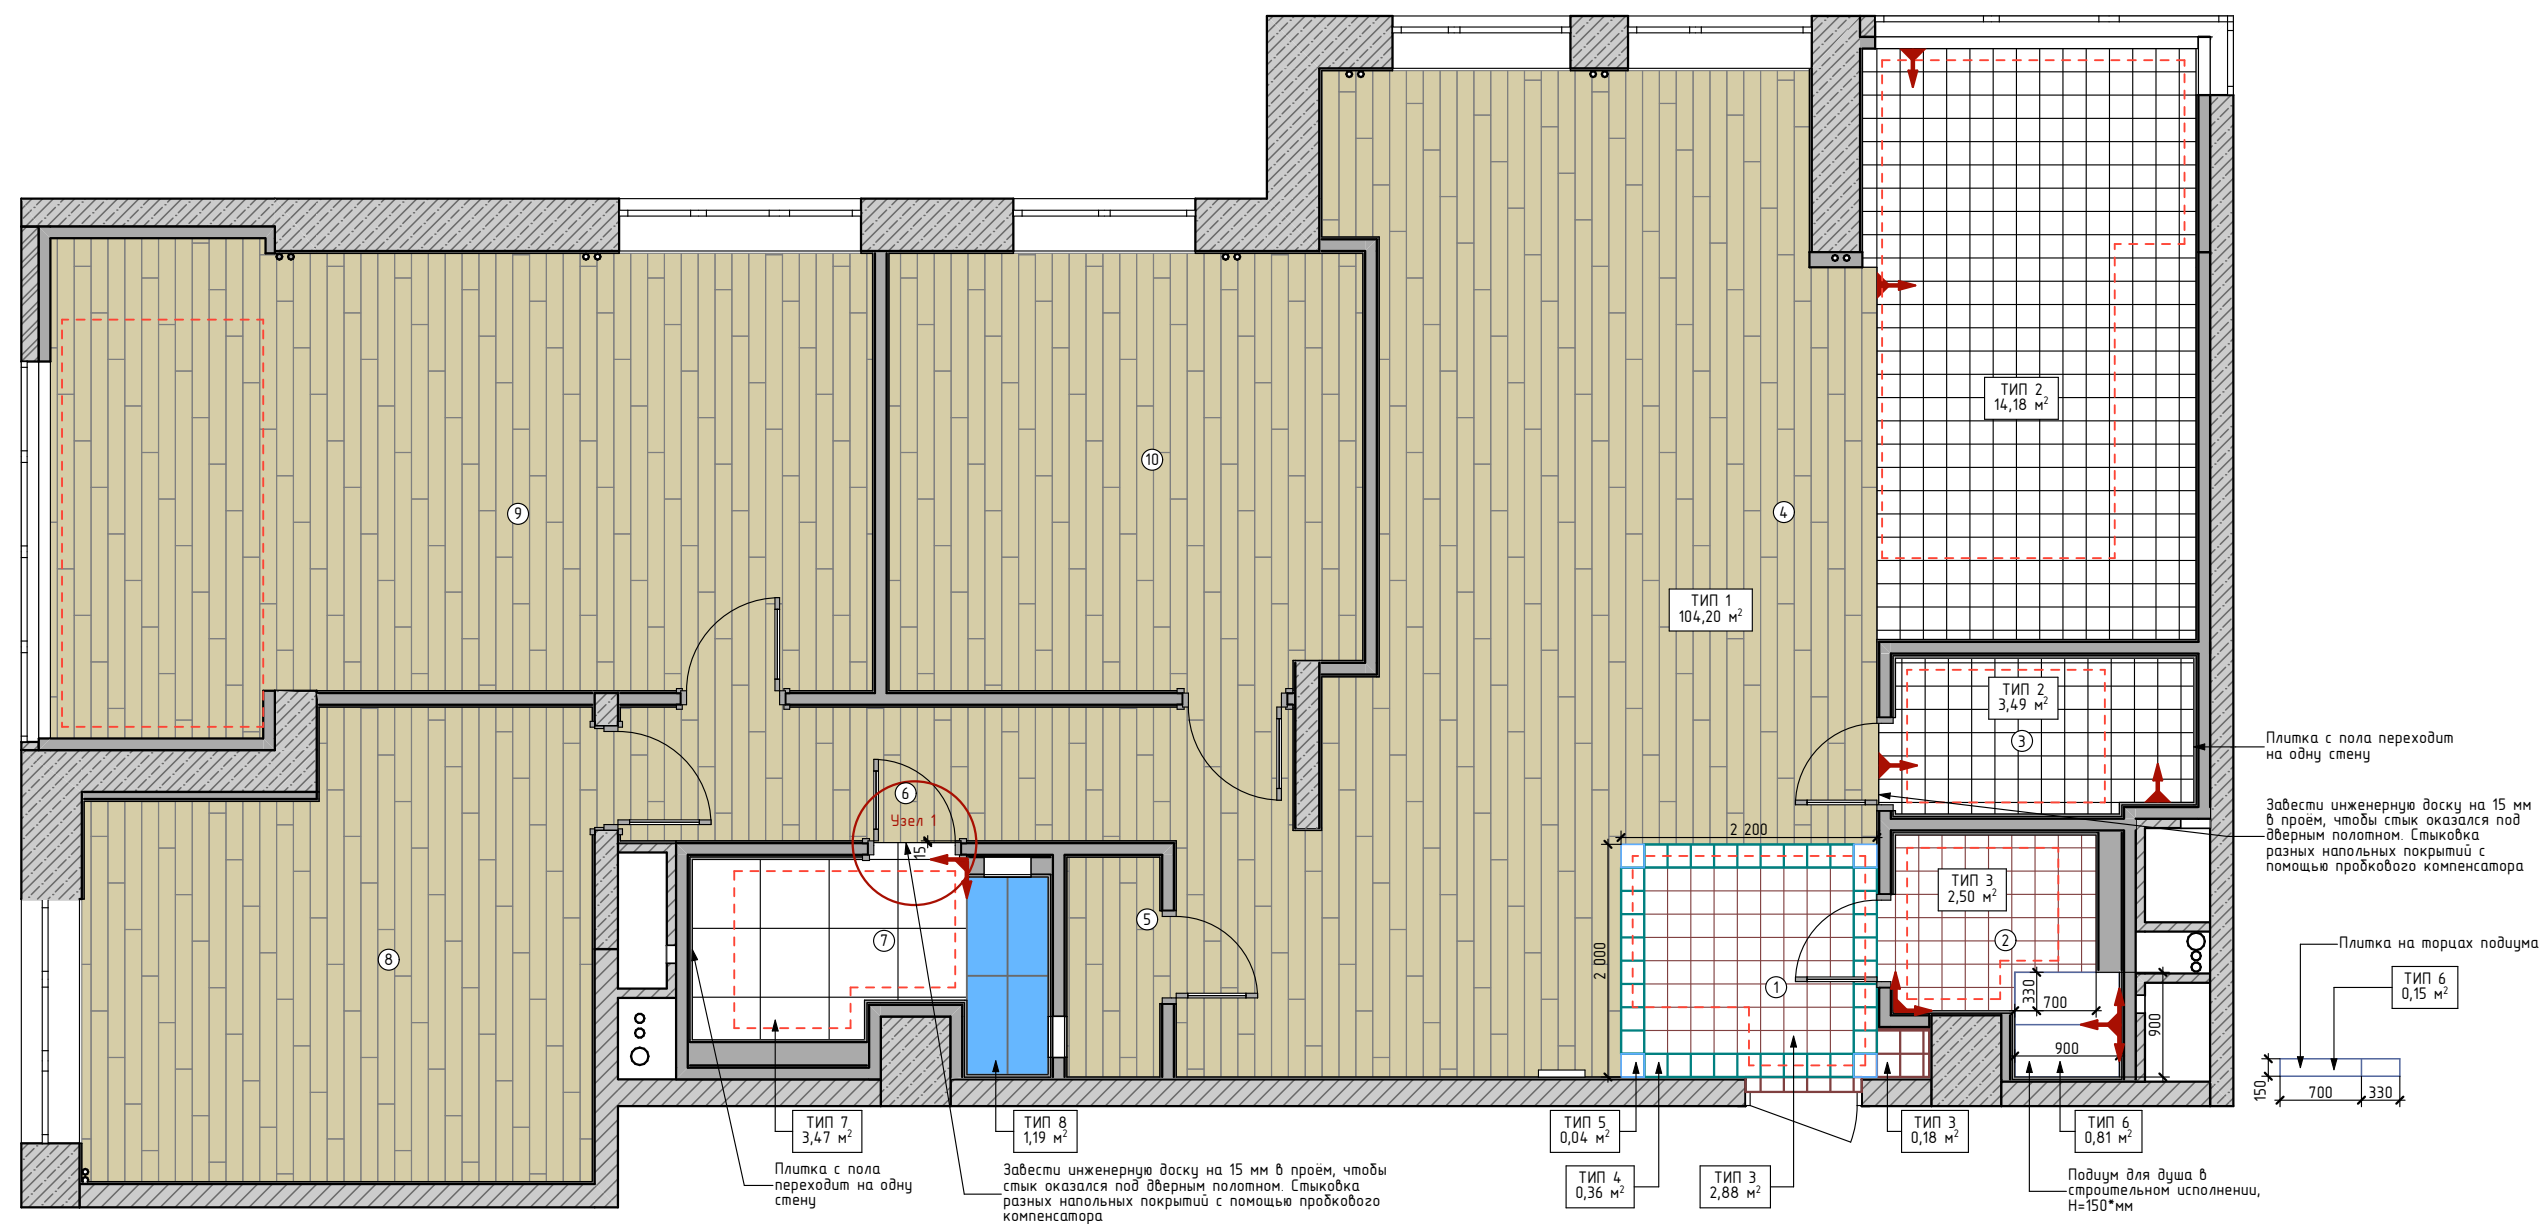











Экспликация после реконструкции			
№	Наименование	Площадь	Периметр
1	Прихожая	4,86	9,55 м
2	С/у	3,18	8,01 м
3	Постирочная	3,37	7,81 м
4	Кухня-гостиная	50,49	39,59 м
5	Кладовка	1,51	5,38 м
6	Коридор	6,65	13,87 м
7	С/у	4,55	10,50 м
8	Детская	16,24	16,94 м
9	Спальня	27,57	22,74 м
10	Детская	15,17	15,67 м
		133,59 м²	

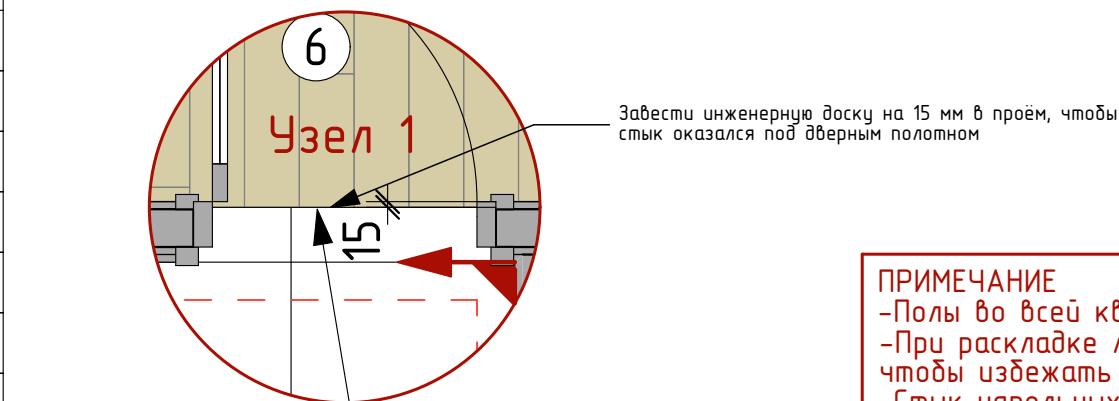


Условные обозначения	
Обознач. в плане	Наименование
	Направление укладки пола
	Контур зоны тёплого пола

ПРИМЕЧАНИЕ
-Полы во всей квартире выполнить в один уровень;
-При раскладке ламината, кварцвинила, паркета, инженерной доски проверить прилегание к стенам, чтобы избежать узких полосок на видимых участках;
-Стык напольных покрытий расположить под полотном двери (1-2 см от края дверного полотна);
-Стыковку разных напольных покрытий произвести с помощью пробкового компенсатора;
-Все размеры указаны в миллиметрах.


	ФИО	Подпись	Дата	Дизайн-проект квартиры по адресу г. Москва	Масштаб	Лист	Листов
Заказчик					1:65	9	55
Дизайнер	Письменская Ж. Ю.			План напольных покрытий.		МЕТРЫ ПЕРЕМЕН	
19.09.2023							

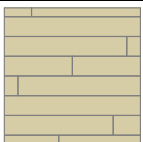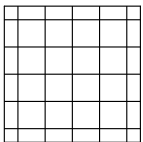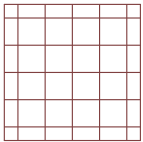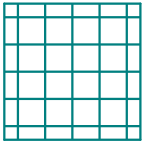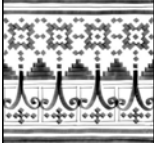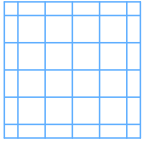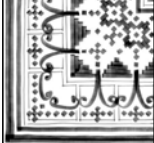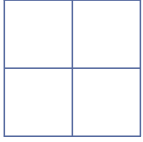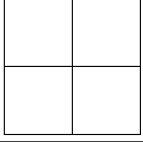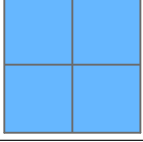Ведомость напольных покрытий				
Обознач. в плане	ТИП	Наименование	Площадь м2	Фото
	ТИП 1	Инженерная доска	104,20	
	ТИП 2	Керамогранит Equipe Art Nouveau Viena Colour 200x200 мм	17,67	
	ТИП 3	Декор Vives Vodevil Octogono Cabaret Nacar 200x200 мм; Вставка Vives Vodevil Taco Dome Antracita 40x40 мм	5,69	
	ТИП 4	Декор Vives Vodevil Bellaria-2 Sombra 200x200 мм	1,36	
	ТИП 5	Декор Vives Vodevil Bellaria-3 Sombra 200x200 мм	0,16	
	ТИП 6	Керамогранит Onice Iride Avorio Lapp Rett 600x1200 мм	0,96	
	ТИП 7	Керамогранит Aparici Altea Olivo Natural 592x592 мм	3,47	
	ТИП 8	Керамогранит под ванной	1,19	


План напольных покрытий с мебелью для понимания видимых зон пола

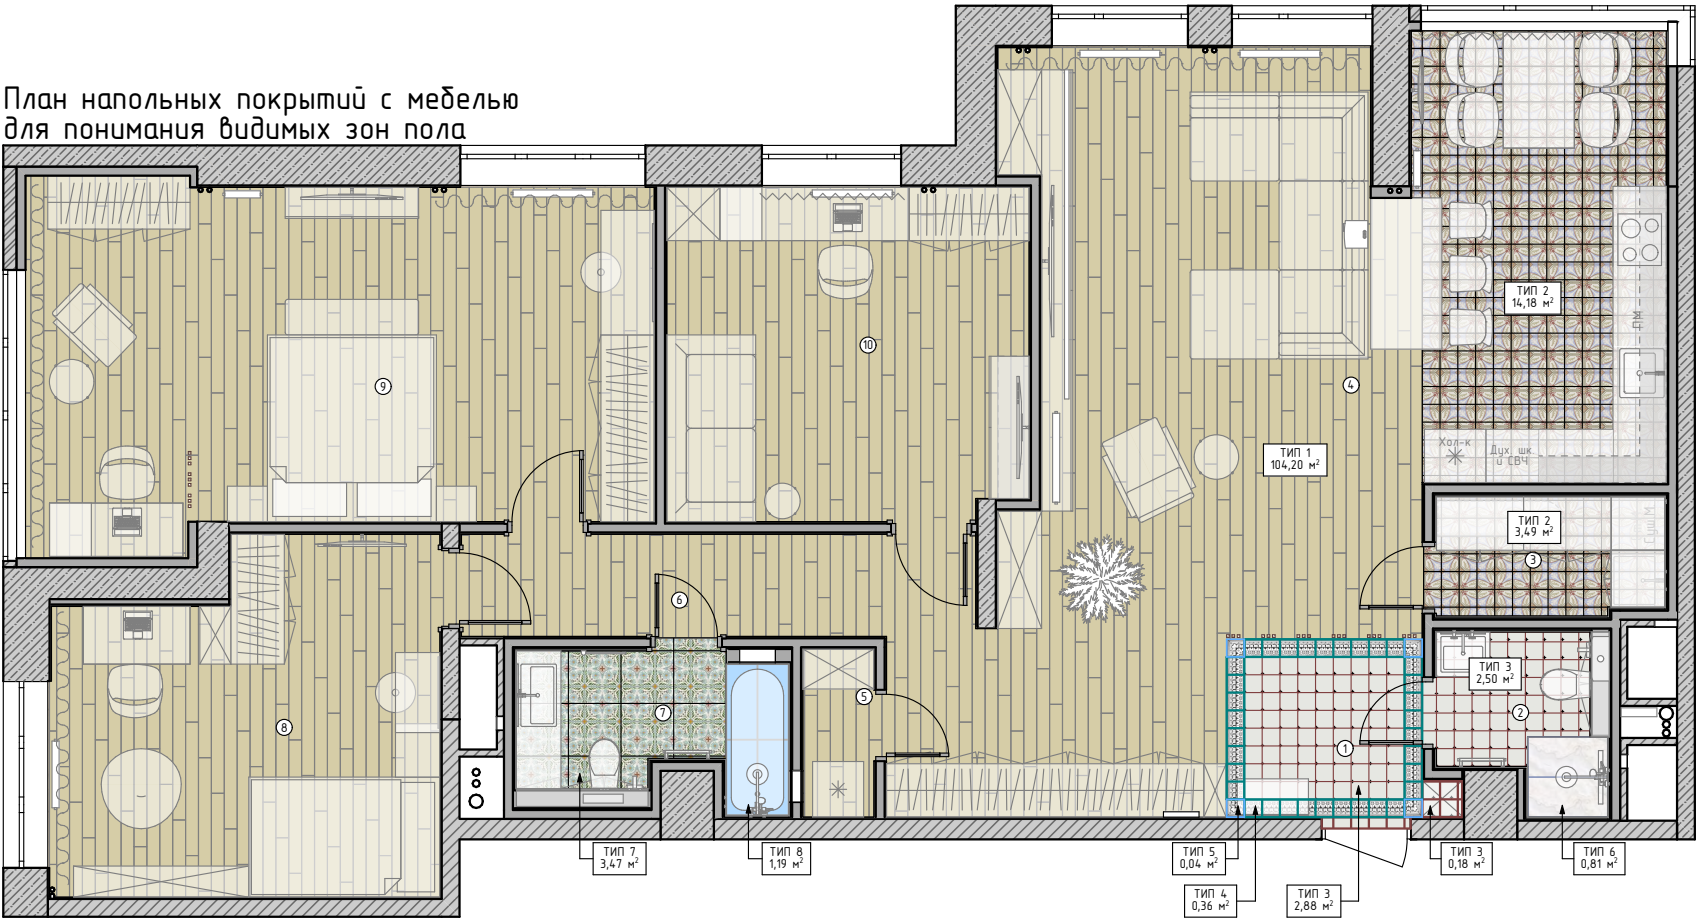

План напольных покрытий с раскладкой плитки

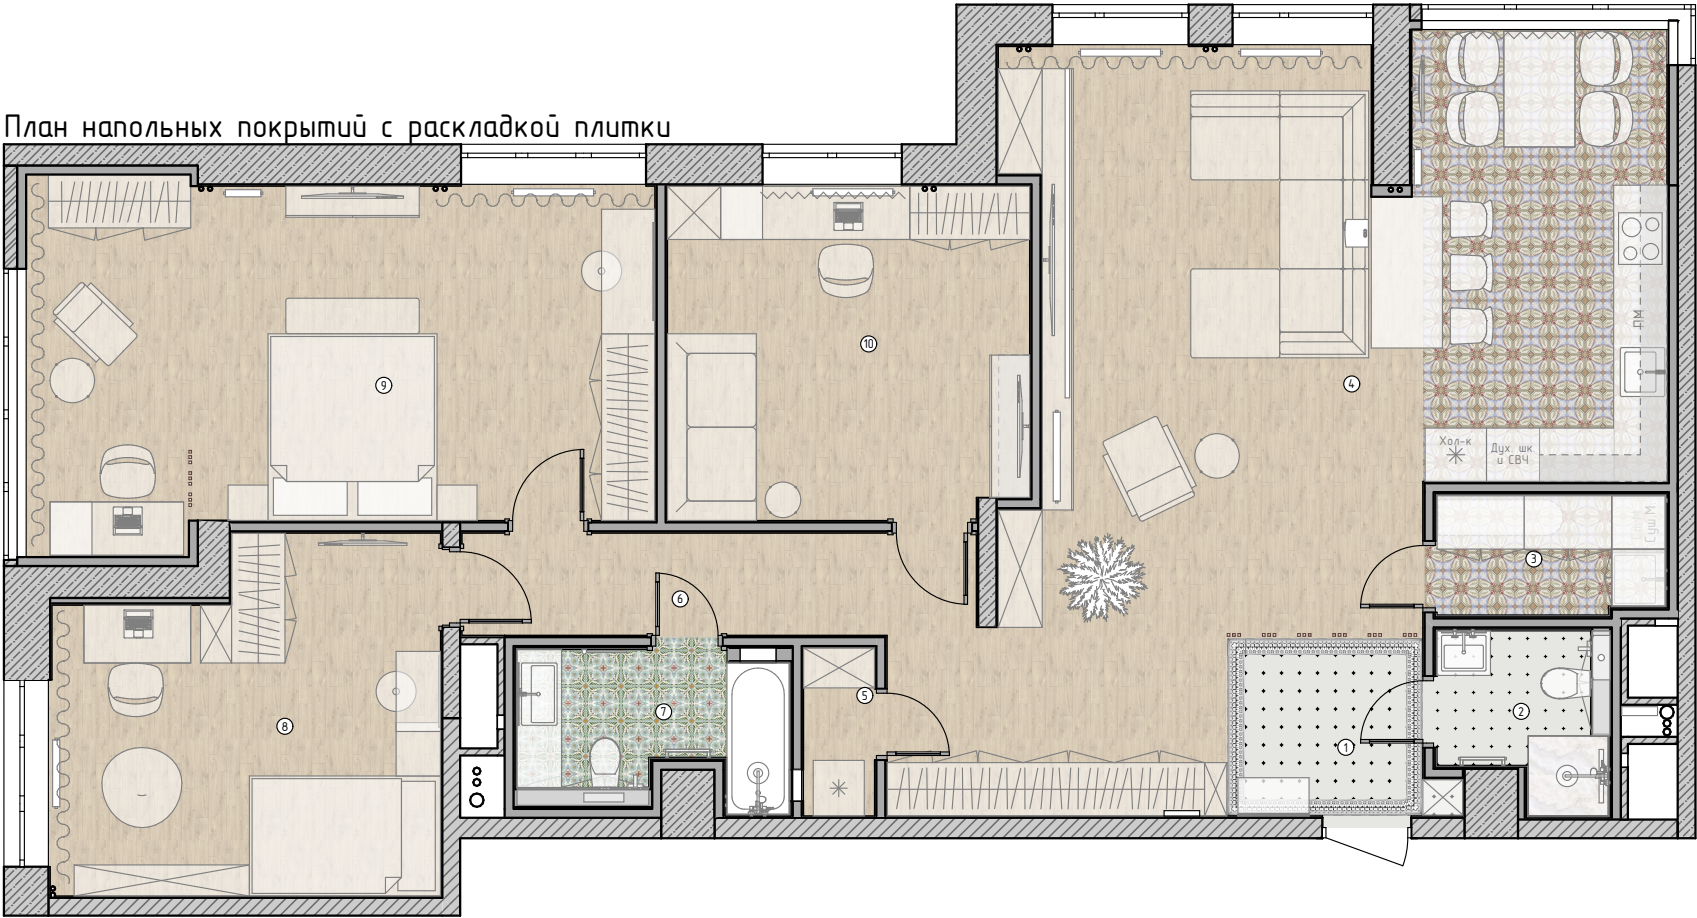

	ФИО	Подпись	Дата	Дизайн-проект квартиры по адресу г. Москва	Масштаб	Лист	Листов
Заказчик					1:85	10	55
Дизайнер	Письменская Ж. Ю.						
19.09.2023				Ведомость напольных покрытий.		МЕТРЫ ПЕРЕМЕН	

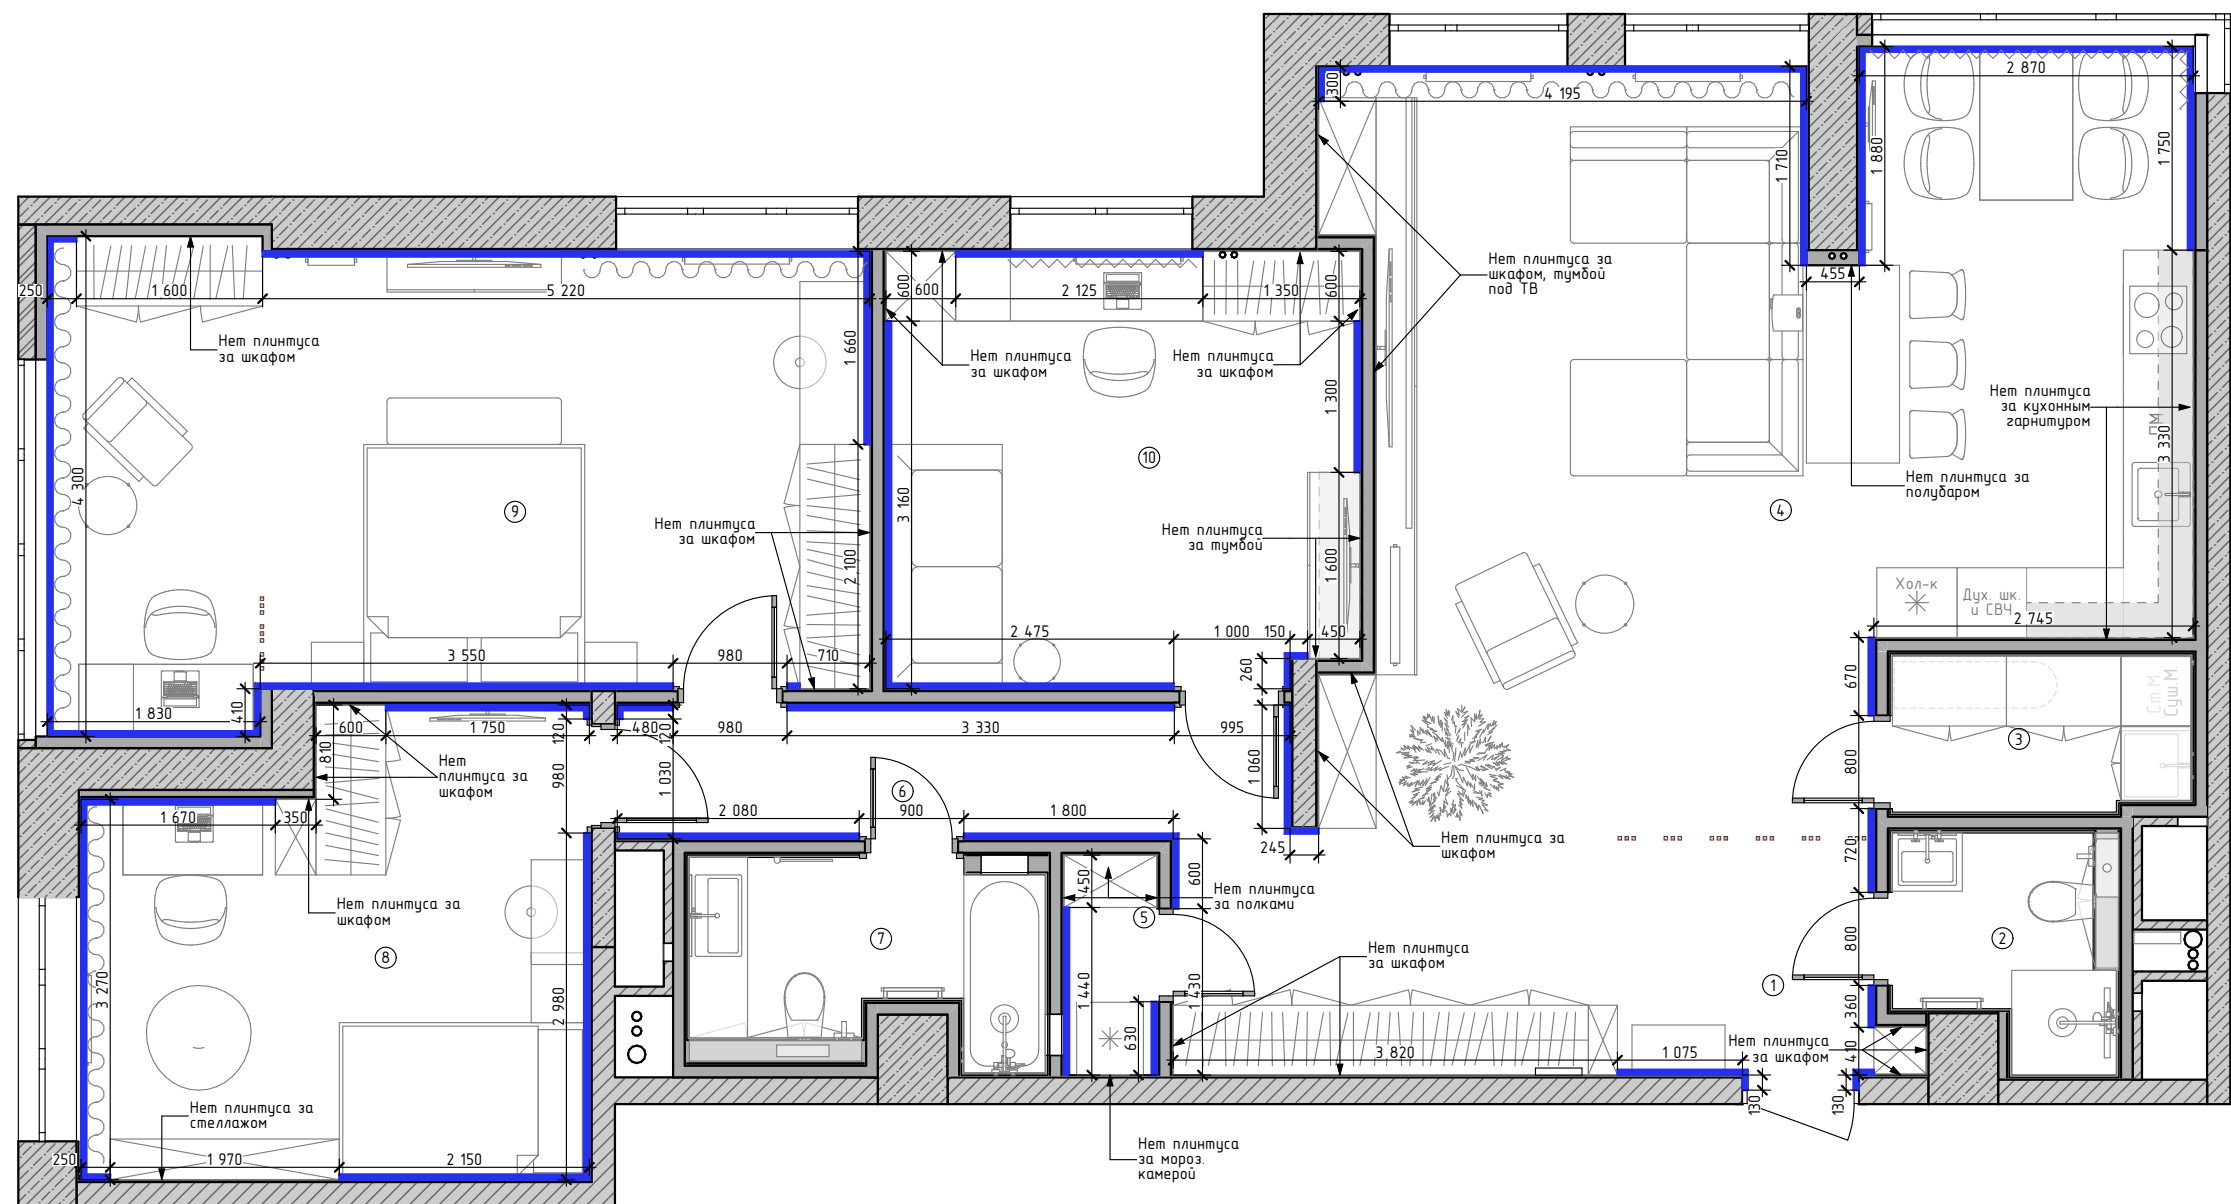

Экспликация после реконструкции			
№	Наименование	Площадь	Периметр
1	Прихожая	4,86	9,55 м
2	С/у	3,18	8,01 м
3	Постирочная	3,37	7,81 м
4	Кухня-гостиная	50,49	39,59 м
5	Кладовка	1,51	5,38 м
6	Коридор	6,65	13,87 м
7	С/у	4,55	10,50 м
8	Детская	16,24	16,94 м
9	Спальня	27,57	22,74 м
10	Детская	15,17	15,67 м
		133,59 м²	


ПРИМЕЧАНИЕ
-Данный лист смотреть совместно с листами разверток помещений;
-Все размеры указаны в миллиметрах.

Условные обозначения

Обознач. в плане	Наименование
	Плинтус

Ведомость плинтусов	
Помещение	Кол-во, м.п.
1 Прихожая, Кухня-гостиная	16,78
5 Кладовка	2,07
6 Коридор	8,87
8 Детская	12,19
9 Спальня	17,33
10 Детская	9,48
	66,72 м

Заказчик	ФИО	Подпись	Дата	Дизайн-проект квартиры по адресу г. Москва	Масштаб	Лист	Листов
Дизайнер	Письменская Ж. Ю.				1:65	11	55
				План устройства напольных плинтусов.		МЕТРЫ ПЕРЕМЕН	
19.09.2023							

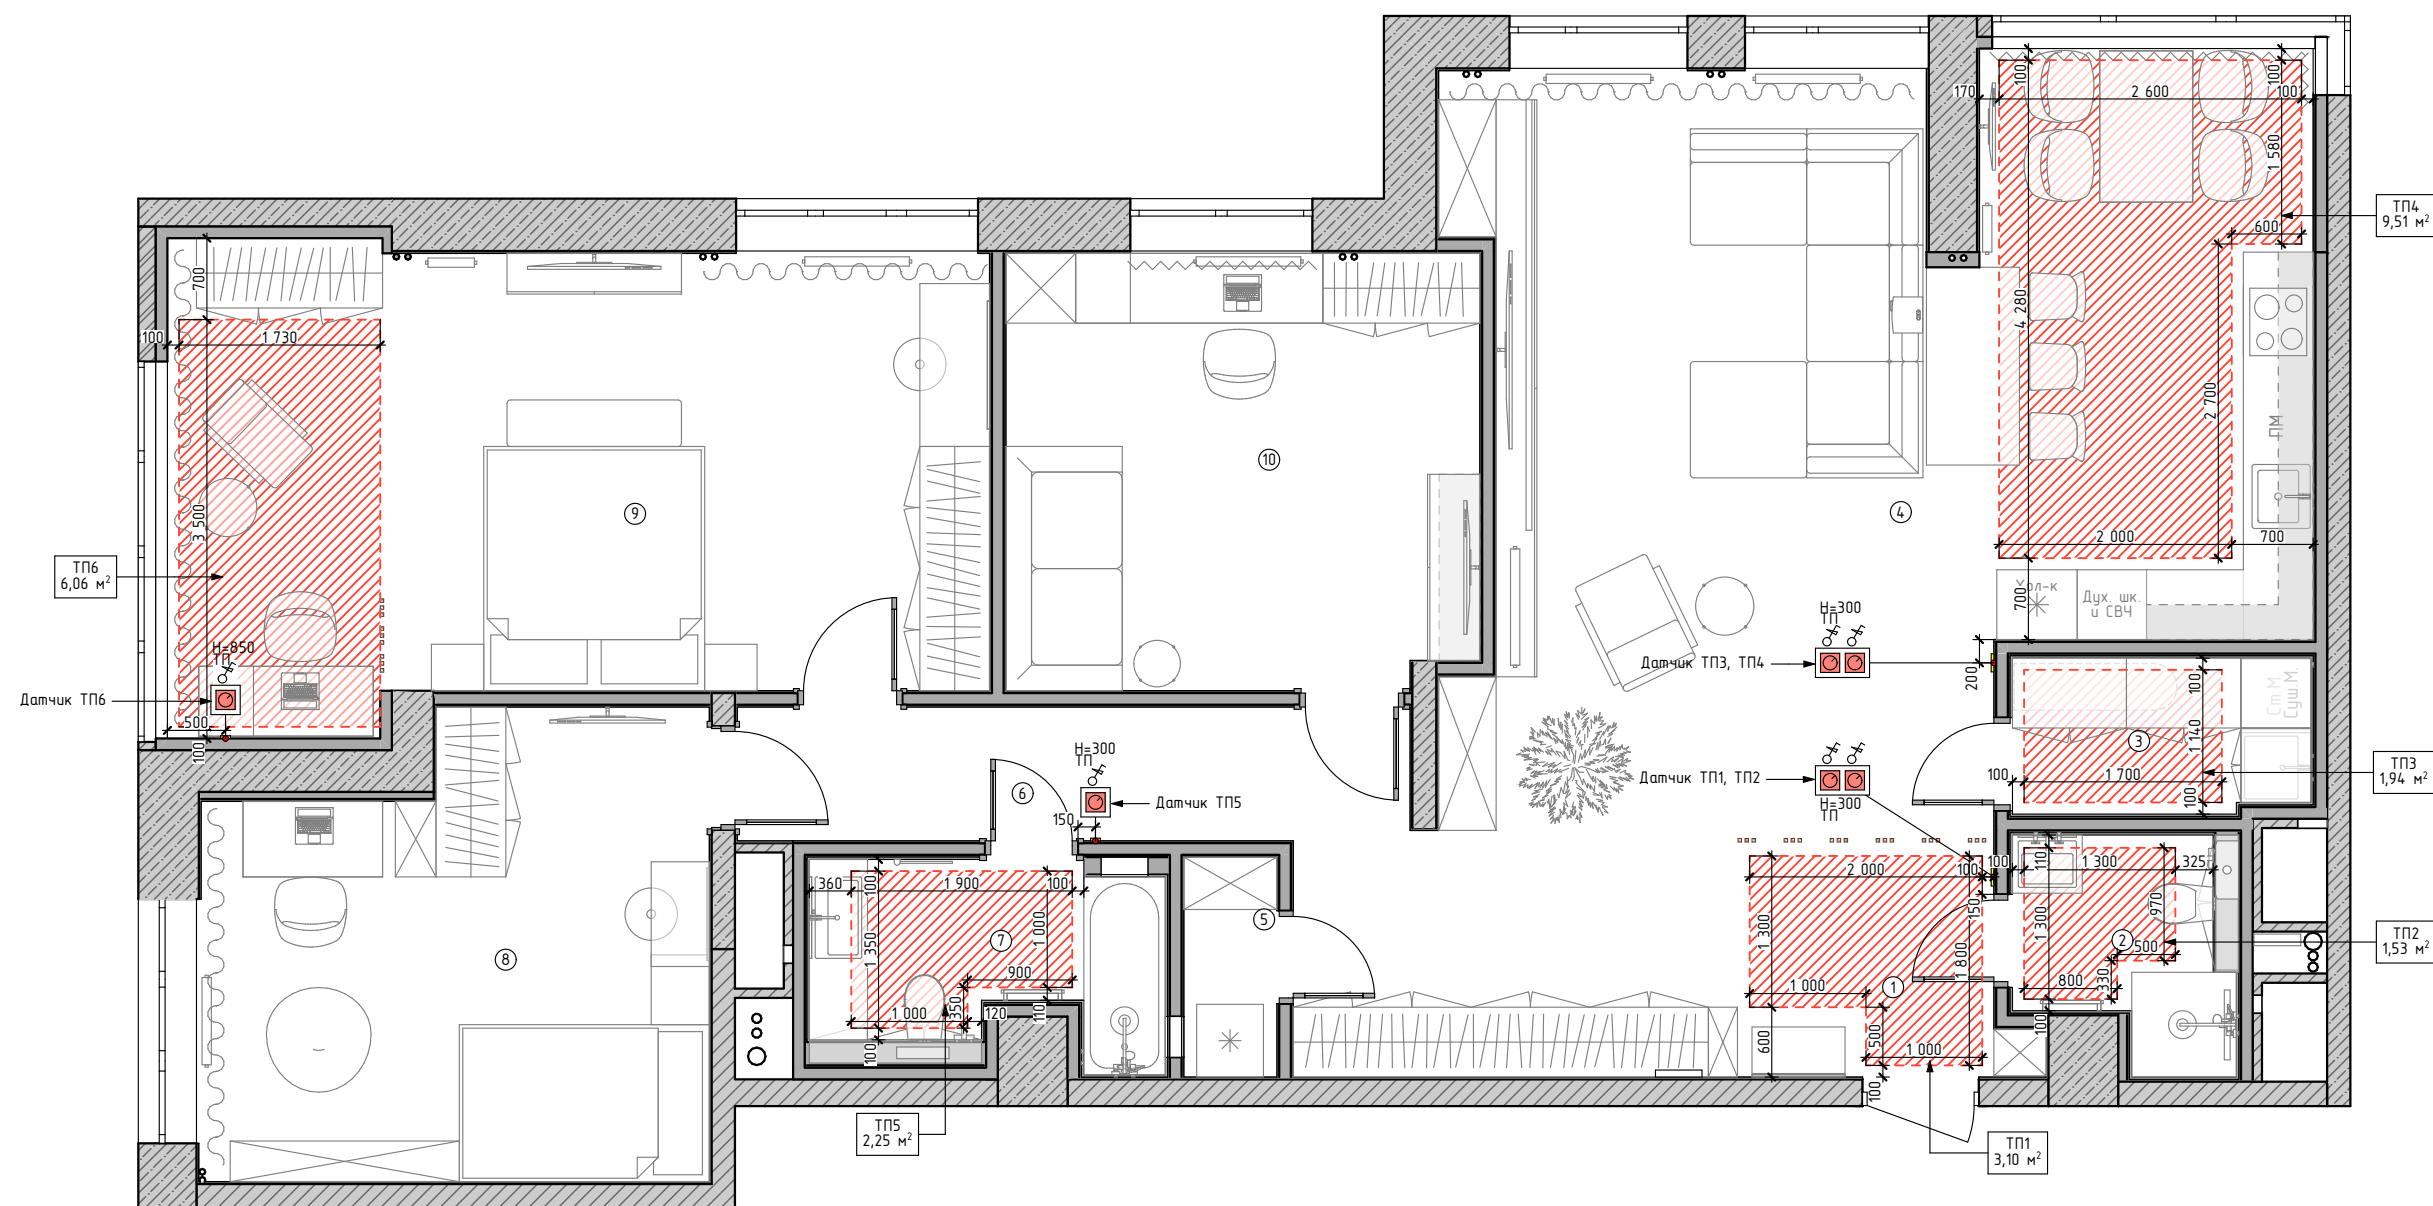


Ведомость теплого пола		
Обознач. в плане	Номер	Площадь, м2
	ТП1	3,10
	ТП2	1,53
	ТП3	1,94
	ТП4	9,51
	ТП5	2,25
	ТП6	6,06

Ведомость датчиков теплого пола		
Обознач. в плане	Наименование	Кол-во
	Датчик ТП1, ТП2	1
	Датчик ТП3, ТП4	1
	Датчик ТП5	1
	Датчик ТП6	1

ПРИМЕЧАНИЕ
-За 0.000 мм принята отметка чистого пола;
-Данный лист смотреть совместно с листами разверток помещений;
-Данный лист смотреть совместно с планом выключателей.

	ФИО	Подпись	Дата	Дизайн-проект квартиры по адресу г. Москва	Масштаб	Лист	Листов
Заказчик						12	55
Дизайнер	Письменская Ж. Ю.						
19.09.2023				План размещения тёплых полов.		МЕТРЫ ПЕРЕМЕН	

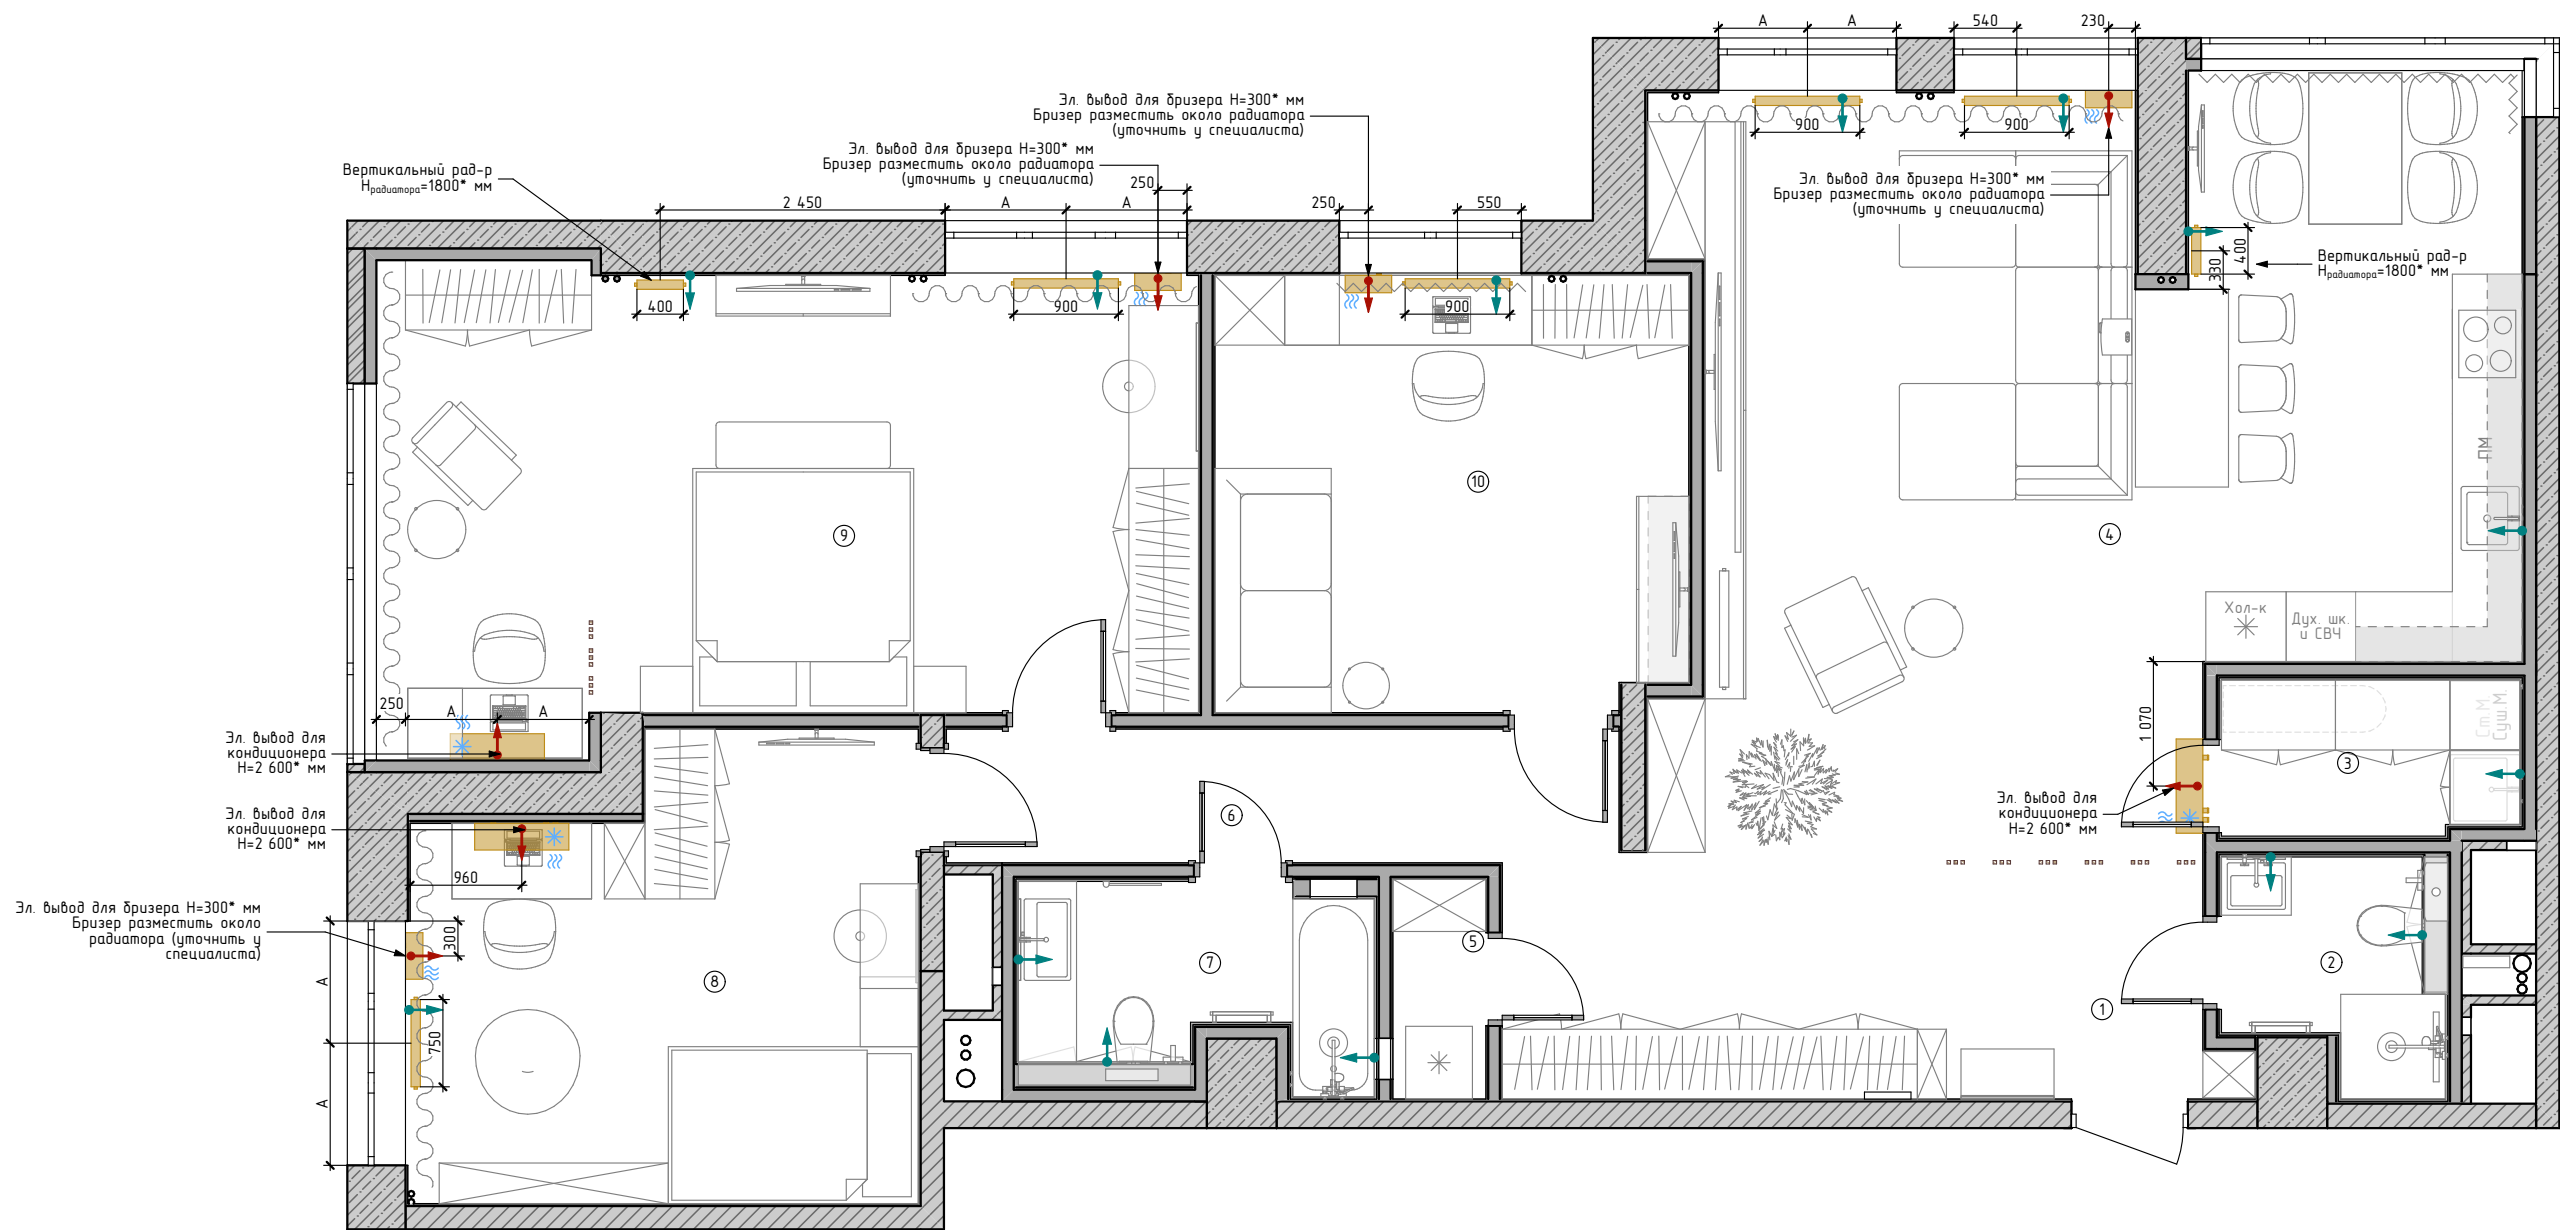

Экспликация после реконструкции


№	Наименование	Площадь	Периметр
1	Прихожая	4,86	9,55 м
2	С/у	3,18	8,01 м
3	Постирочная	3,37	7,81 м
4	Кухня-гостиная	50,49	39,59 м
5	Кладовка	1,51	5,38 м
6	Коридор	6,65	13,87 м
7	С/у	4,55	10,50 м
8	Детская	16,24	16,94 м
9	Спальня	27,57	22,74 м
10	Детская	15,17	15,67 м
		133,59 м²	

Ведомость отопления и кондиционирования		
Обознач. в плане	Наименование	Кол-во
	Бризер	4
	Кондиционер	3
	Рadiator	5
	Рadiator вертикальный	2
	Электровывод для кондиционера и бризера	7

ПРИМЕЧАНИЕ

- Все радиаторы обеспечить датчиками защиты от протечек;
- Данный лист смотреть совместно с листами разверток помещений;
- Все размеры указаны в миллиметрах;
- Размеры новых радиаторов условные, необходим теплорасчет;
- Расположение бризеров согласовать со специалистом.

	ФИО	Подпись	Дата	Дизайн-проект квартиры по адресу г. Москва	Масштаб	Лист	Листов
Заказчик						13	55
Дизайнер	Письменская Ж. Ю.						
				План отопления и кондиционирования.		МЕТРЫ ПЕРЕМЕН	
19.09.2023							

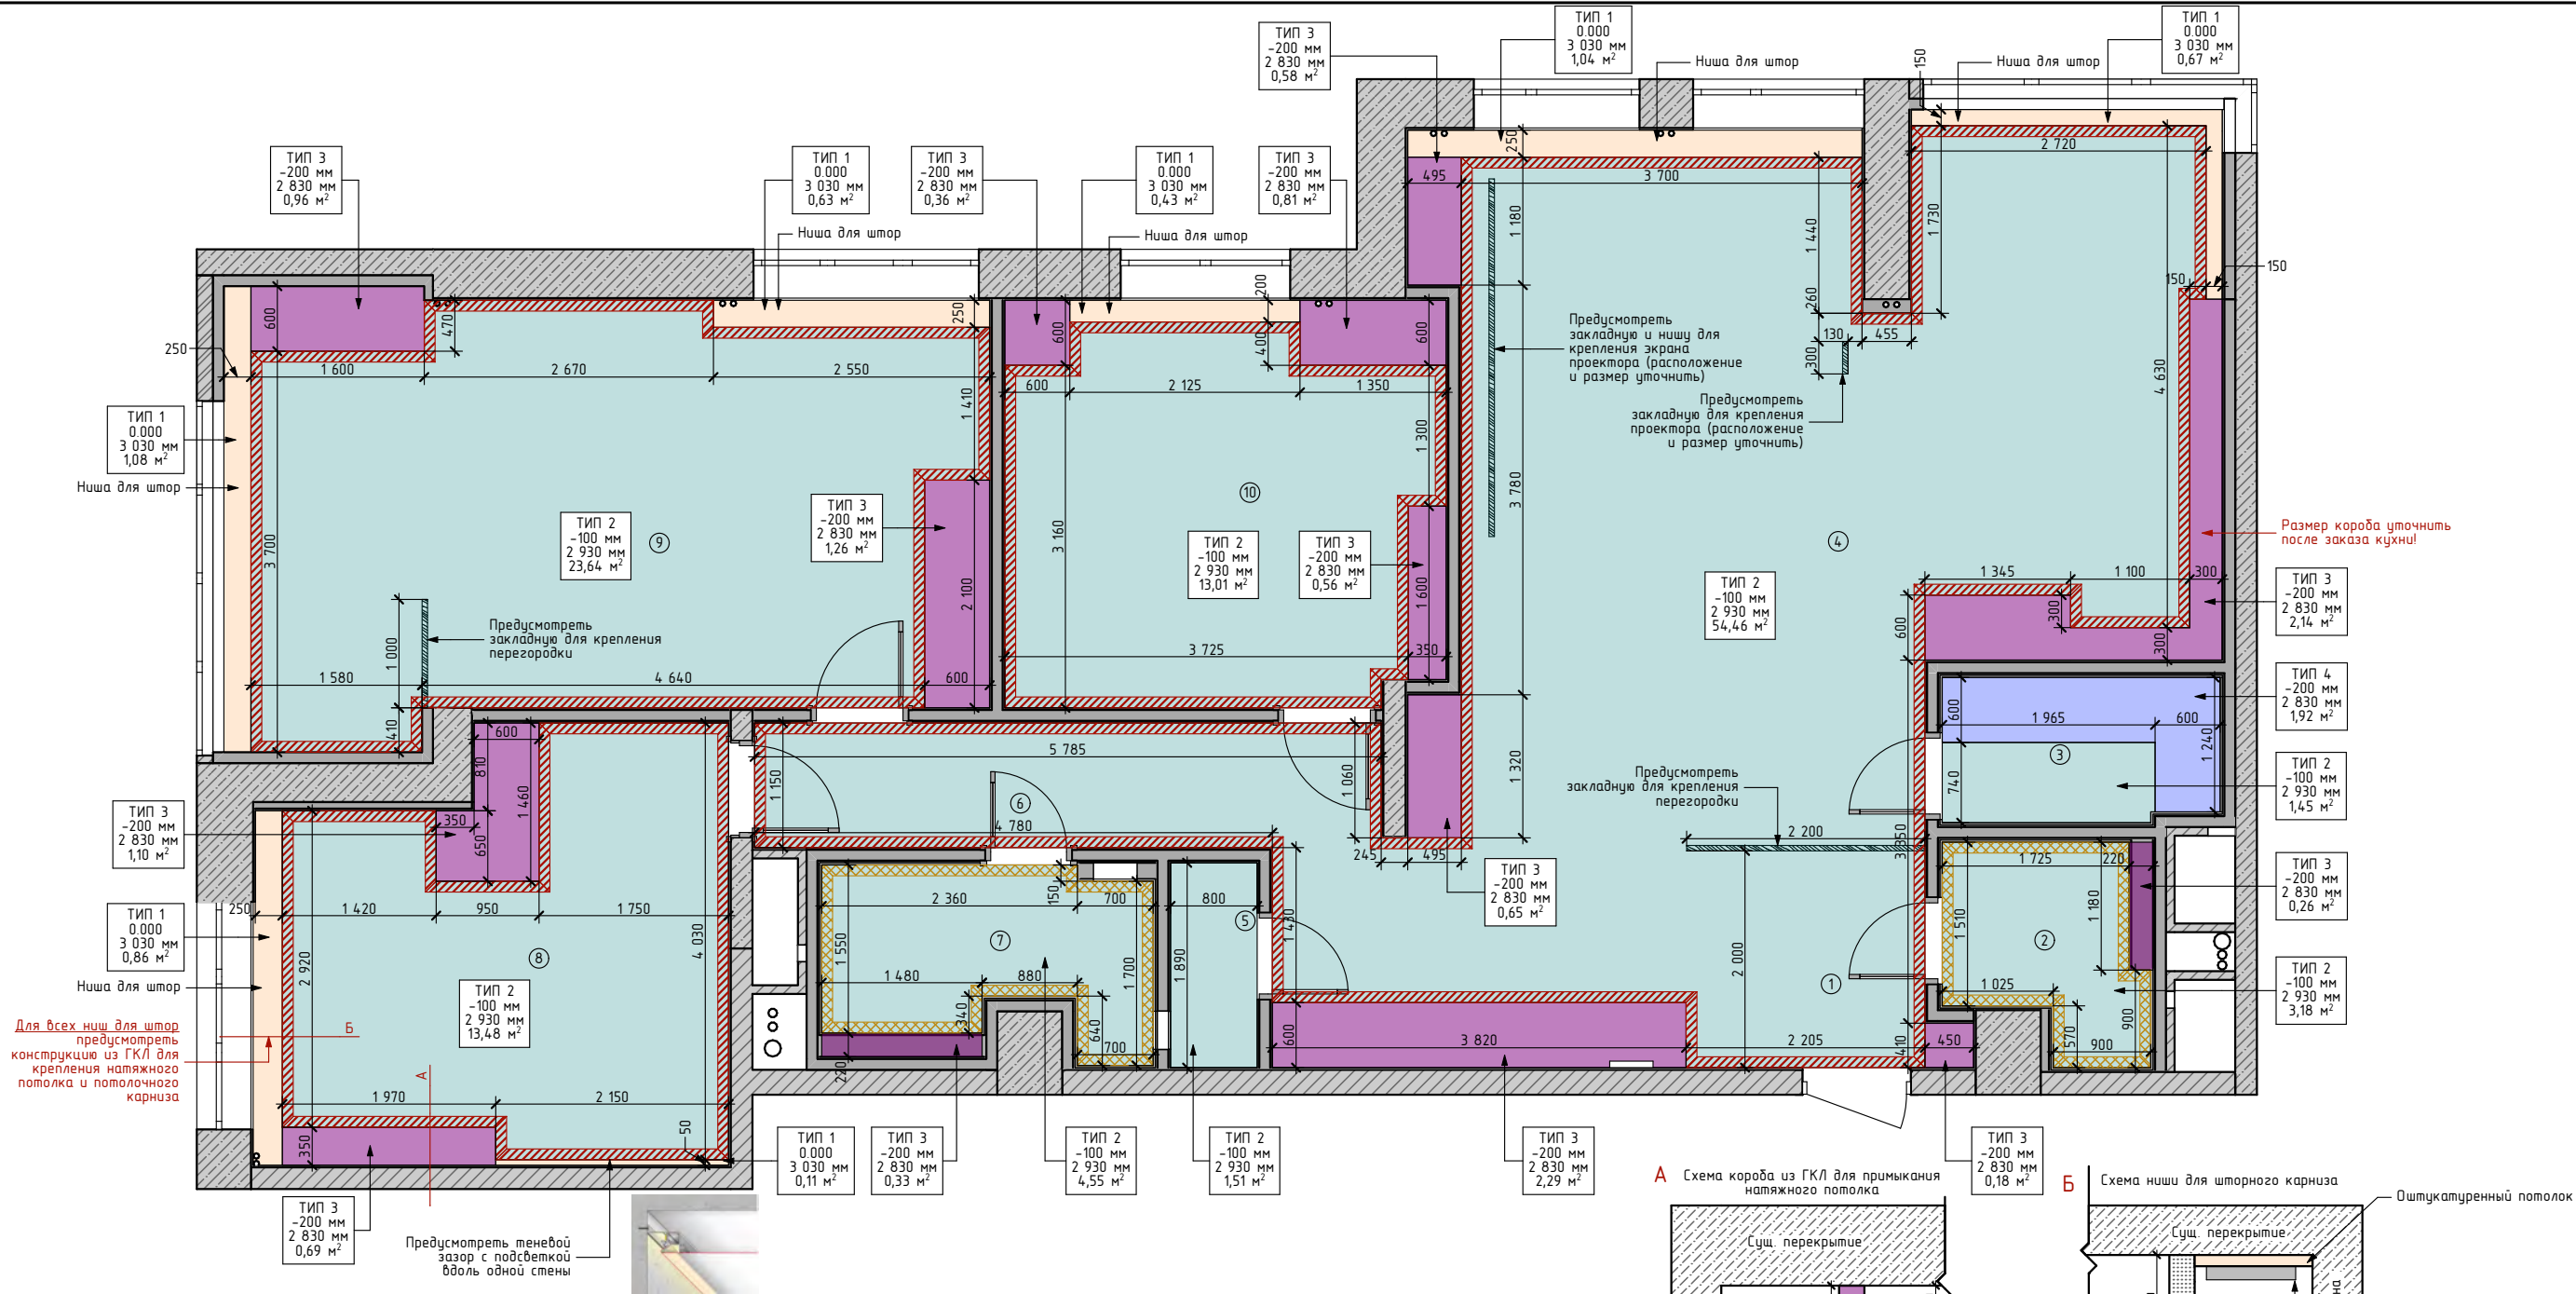

Примеры потолочного карниза

ТИП 1

ТИП 2



Условные обозначения


Обознач. в плане	Наименование
	Потолочный карниз ТИП 1
	Потолочный карниз ТИП 2

Ведомость потолков

Обознач. в плане	Тип	Наименование	Площадь, м2
	ТИП 1	Оштукатуренный потолок	4,82
	ТИП 2	Натяжной потолок	115,28
	ТИП 3	ГКЛ-короб над мебелью	12,17
	ТИП 4	Мебельный короб	1,92

Ведомость потолочных карнизов


Помещение	Кол-во м.п.
1 Прихожая, Кухня-гостиная	37,01
2 С/у	8,02
6 Коридор	12,78
7 С/у	10,50
8 Детская	17,60
9 Спальня	21,98
10 Детская	15,28
	123,17 м

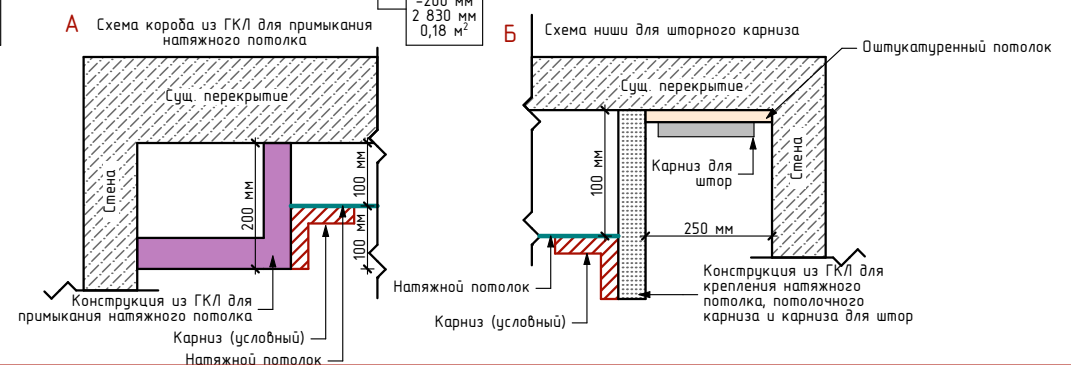

ПРИМЕЧАНИЕ

- Все высоты даны относительно уровня чистого пола (0.000);
- Высота потолков дана при условии, что пол (с учетом напольного покрытия) поднят на 100 мм;
- Высоты потолков над встроенной мебелью подлежат уточнению на месте;
- Сечения потолков подлежат уточнению на месте;
- Перекрытия и стены за натяжным потолком очистить, обеспылить, покрыть противогрибковыми средствами;
- По согласованию с изготовителем натяжных потолков добавить вент. решетки на потолки. Модель и цвет согласовать с заказчиком/дизайнером;
- Все размеры указаны в миллиметрах.

	ФИО	Подпись	Дата	Дизайн-проект квартиры по адресу г. Москва	Масштаб 1:65	Лист 14	Листов 55
Заказчик							
Дизайнер	Письменская Ж. Ю.						
19.09.2023				План потолков. Уровни. Привязки.		МЕТРЫ ПЕРЕМЕН	

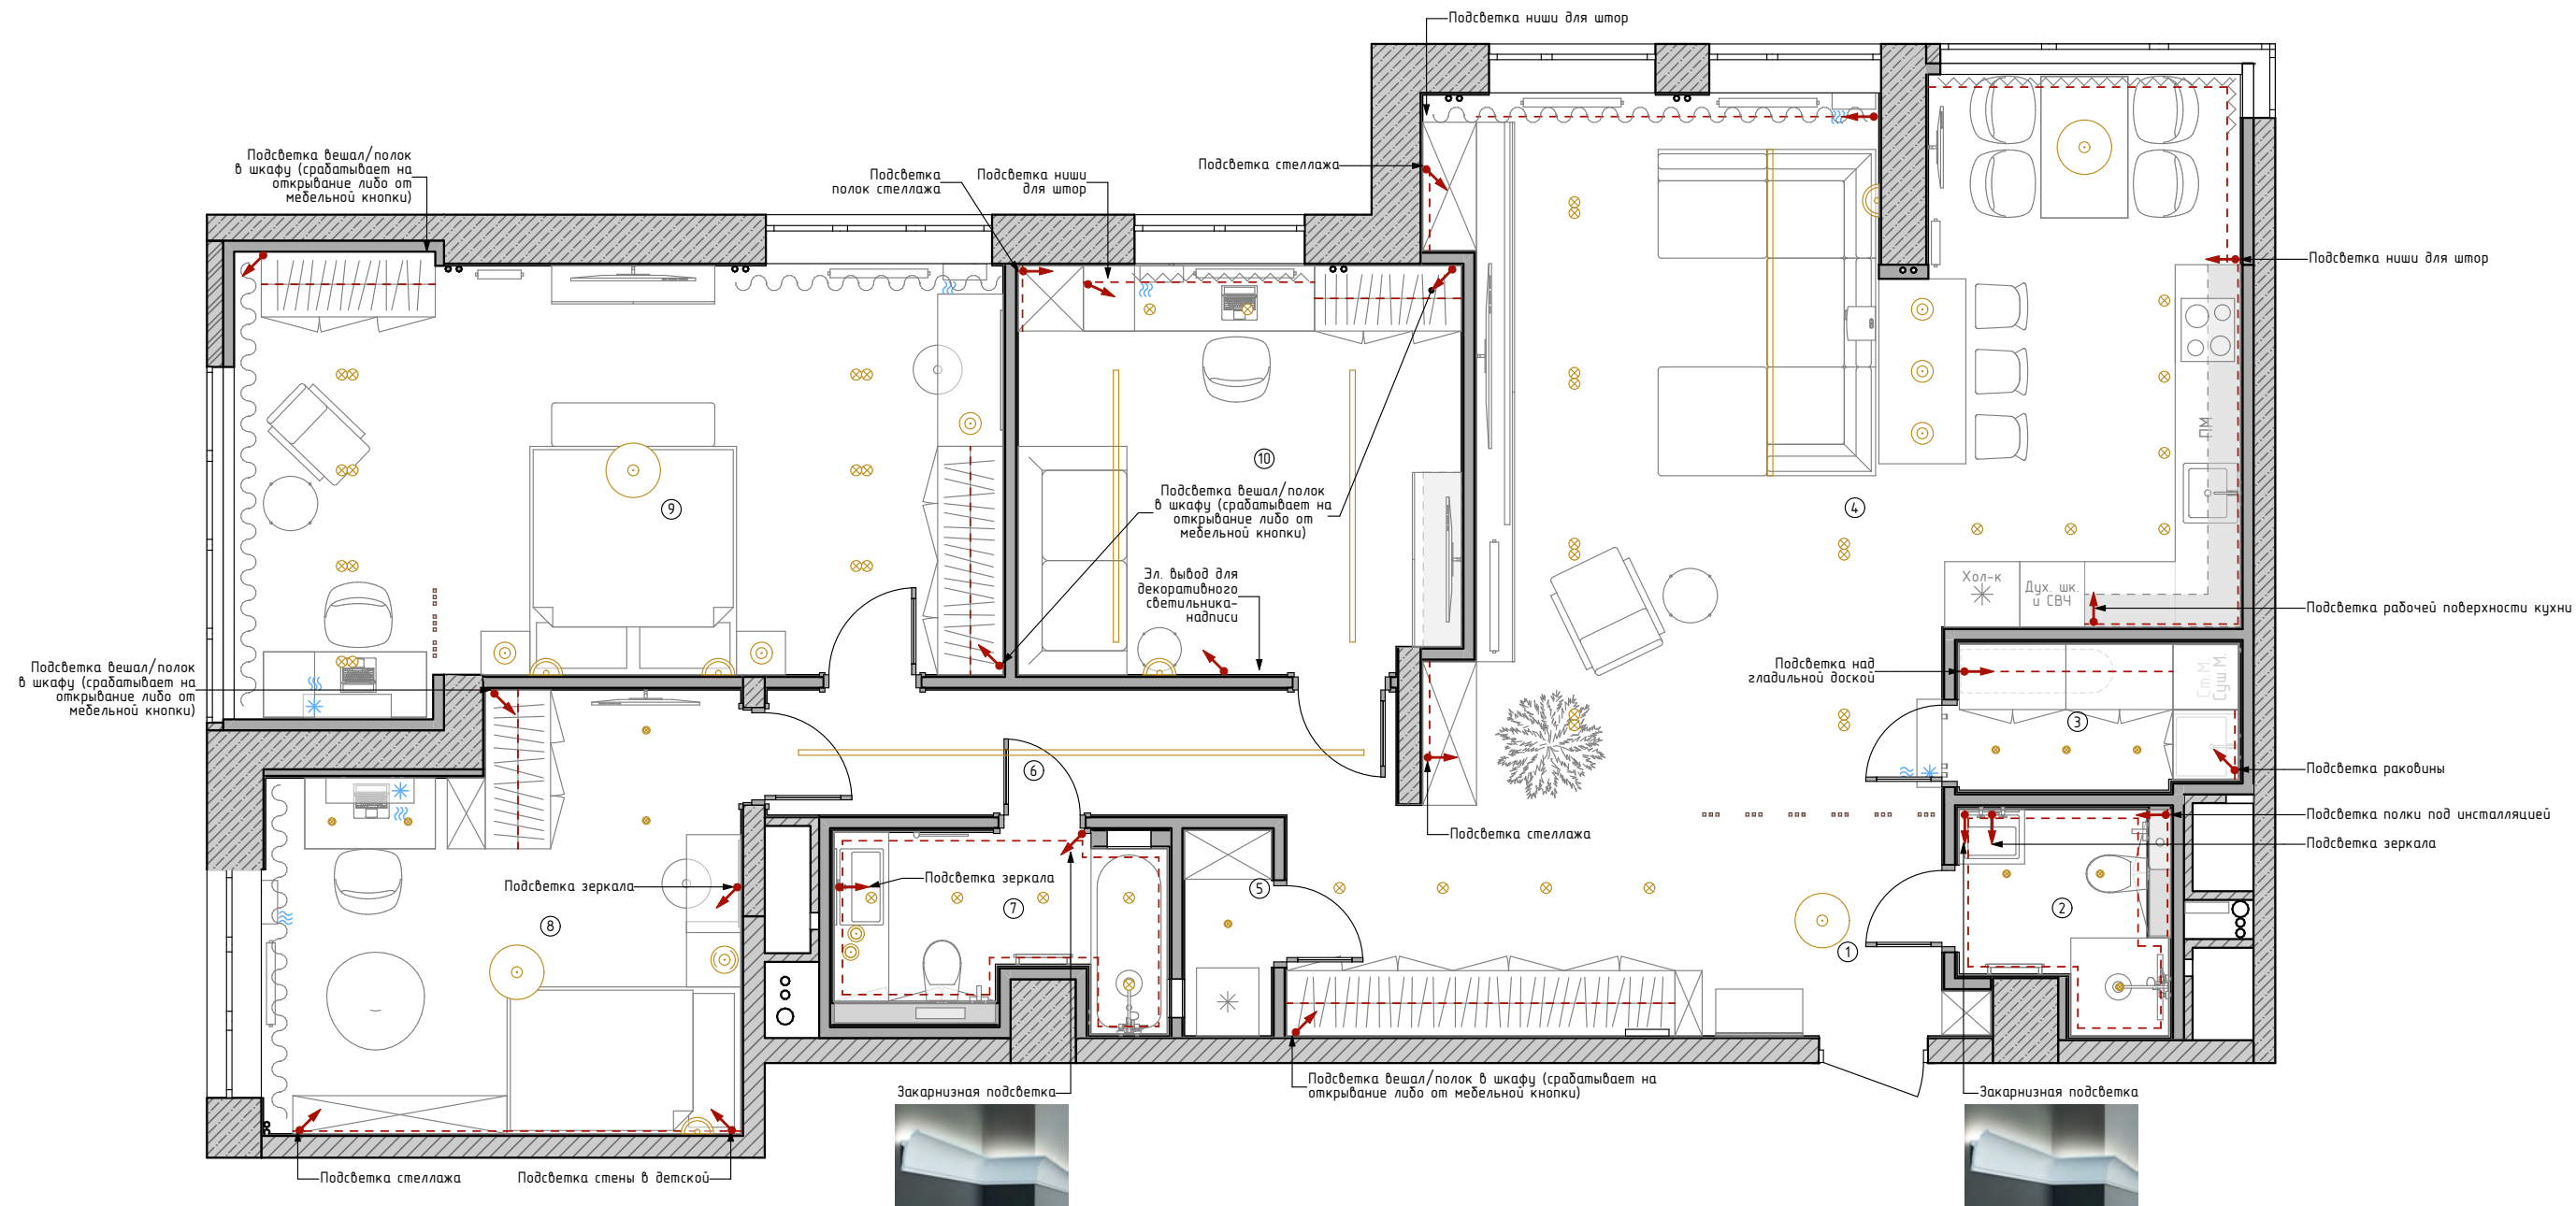

Экспликация после реконструкции

№	Наименование	Площадь	Периметр
1	Прихожая	4,86	9,55 м
2	С/у	3,18	8,01 м
3	Постирочная	3,37	7,81 м
4	Кухня-гостиная	50,49	39,59 м
5	Кладовка	1,51	5,38 м
6	Коридор	6,65	13,87 м
7	С/у	4,55	10,50 м
8	Детская	16,24	16,94 м
9	Спальня	27,57	22,74 м
10	Детская	15,17	15,67 м
		133,59 м²	


Условные обозначения

Обознач. в плане	Наименование
	Бра
	Встроенный трек
	Двойной накладной св-к
	Люстра
	Подвес
	Светодиодная подсветка
	Св-к встра-ый точечный
	Св-к накладной точечный
	Электровывод

ПРИМЕЧАНИЕ

-При изменении моделей светильников, уточнить у продавца мощность новых светильников;
-Данный лист смотреть совместно с листами разверток помещений;
-Все размеры указаны в миллиметрах.

	ФИО	Подпись	Дата	Дизайн-проект квартиры по адресу г. Москва	Масштаб 1:65	Лист 15	Листов 55
Заказчик							
Дизайнер	Письменская Ж. Ю.						
19.09.2023				План осветительного оборудования без размеров, с мебелью.		МЕТРЫ ПЕРЕМЕН	

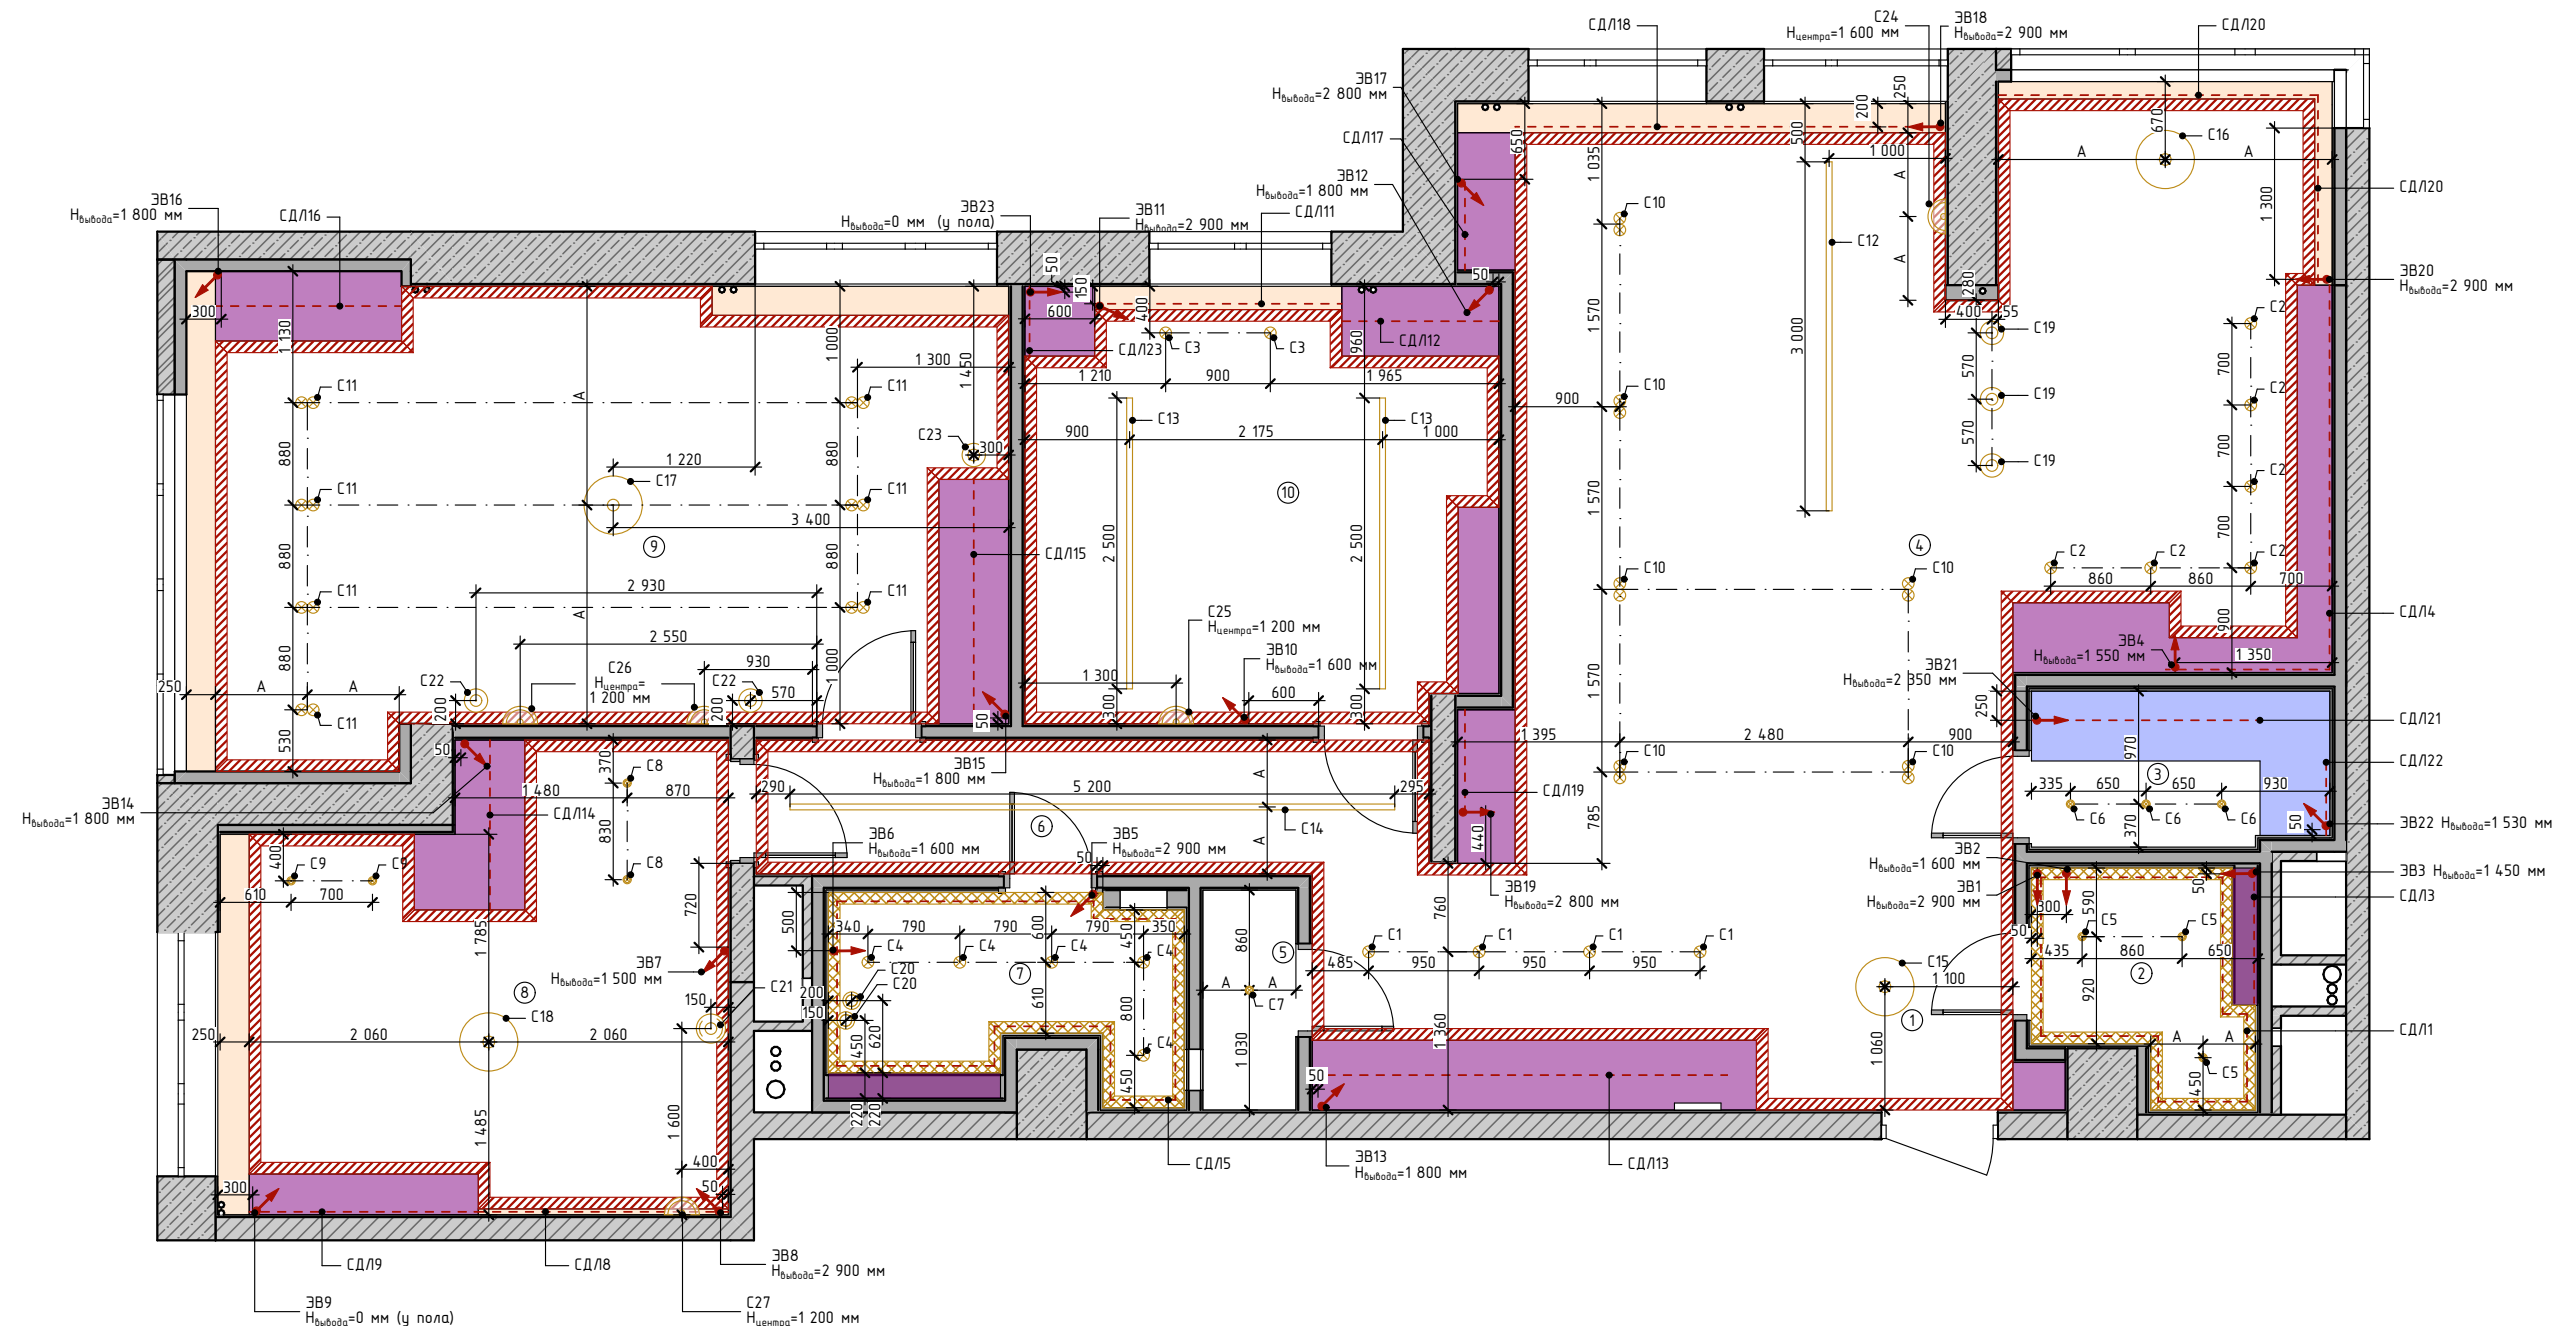

Экспликация после реконструкции

№	Наименование	Площадь	Периметр
1	Прихожая	4,86	9,55 м
2	С/у	3,18	8,01 м
3	Постирочная	3,37	7,81 м
4	Кухня-гостиная	50,49	39,59 м
5	Кладовка	1,51	5,38 м
6	Коридор	6,65	13,87 м
7	С/у	4,55	10,50 м
8	Детская	16,24	16,94 м
9	Спальня	27,57	22,74 м
10	Детская	15,17	15,67 м
		133,59 м²	

Условные обозначения


Обознач. в плане	Наименование
	Бра
	Встроенный трек
	Двойной накладной св-к
	Люстра
	Подвес
	Светодиодная подсветка
	Св-к встра-ый точечный
	Св-к накладной точечный
	Электровывод

ПРИМЕЧАНИЕ

- При изменении моделей светильников, уточнить у продавца мощность новых светильников;
- Данный лист смотреть совместно с ведомостью осветительного оборудования;
- Данный лист смотреть совместно с листами разверток помещений;
- Все размеры указаны в миллиметрах.

Заказчик	ФИО	Подпись	Дата	Дизайн-проект квартиры по адресу	Масштаб	Лист	Листов
Дизайнер	Письменская Ж. Ю.			г. Москва	1:65	16	55
				План осветительного оборудования.		МЕТРЫ ПЕРЕМЕН	
19.09.2023							

Ведомость светильников и электровыводов					Ведомость светильников и электровыводов				
№	Обознач. в плане	Наименование	Примечание	Кол-во, шт	№	Обознач. в плане	Наименование	Примечание	Кол-во, шт
С1	⊗	Св-к накладной точечный	в гостиной около шкафа	4	СД/Л21	-----	Светодиодная подсветка	над гладильной доской в постирочной, L=2 м.п. (длину уточнить)	1
С2	⊗	Св-к накладной точечный	в зоне кухни	6	СД/Л22	-----	Светодиодная подсветка	подсветка над раковиной в постирочной, L=0,64 м.п. (длину уточнить)	1
С3	⊗	Св-к накладной точечный	в детской №10 над рабочим столом	2	СД/Л23	-----	Светодиодная подсветка	полок в стеллаже в детской №10 (длину уточнить)	1
С4	⊗	Св-к накладной точечный	в с/у №7	5	ЭВ1	↗	Электровывод	для закарнизной подсветки в с/у №2	1
С5	⊙	Св-к встра-ый точечный	в с/у №2	3	ЭВ2	↗	Электровывод	для подсветки зеркала на сенсорной кнопке в с/у №2	1
С6	⊙	Св-к встра-ый точечный	в постирочной	3	ЭВ3	↗	Электровывод	для подсветки полки над инсталляцией в с/у №2	1
С7	⊙	Св-к встра-ый точечный	в кладовке	1	ЭВ4	↗	Электровывод	для подсветки рабочей зоны кухни	1
С8	⊙	Св-к встра-ый точечный	в детской №8 около шкафа	2	ЭВ5	↗	Электровывод	для закарнизной подсветки в с/у №7	1
С9	⊙	Св-к встра-ый точечный	в детской №8 над рабочим столом	2	ЭВ6	↗	Электровывод	для подсветки зеркала на сенсорной кнопке в с/у №7	1
С10	⊗⊗	Двойной накладной св-к	в гостиной	6	ЭВ7	↗	Электровывод	для подсветки зеркала на сенсорной кнопке в детской №8	1
С11	⊗⊗	Двойной накладной св-к	в спальне	7	ЭВ8	↗	Электровывод	для подсветки стены под потолком в детской №8	1
С12	=====	Встроенный трек	в гостиной, L=3 м.п.	1	ЭВ9	↗	Электровывод	для подсветки стеллажа в детской №8	1
С13	=====	Встроенный трек	в детской №10, L1=2,5 м.п., L2=2,5 м.п.	2	ЭВ10	↗	Электровывод	для декоративного светильника-надписи в детской №10	1
С14	=====	Встроенный трек	в коридоре, L=5,2 м.п.	1	ЭВ11	↗	Электровывод	для подсветки ниши для штор в детской №10	1
С15	⊙	Люстра	в прихожей	1	ЭВ12	↗	Электровывод	для подсветки вешал/полок в шкафу в детской №10 (срабатывает на открытие либо от мед. кнопки)	1
С16	⊙	Люстра	над столом на кухне	1	ЭВ13	↗	Электровывод	для подсветки вешал/полок в шкафу в гостиной (срабатывает на открытие либо от мед. кнопки)	1
С17	⊙	Люстра	в спальне	1	ЭВ14	↗	Электровывод	для подсветки вешал/полок в шкафу в детской №8 (срабатывает на открытие либо от мед. кнопки)	1
С18	⊙	Люстра	в детской №8	1	ЭВ15	↗	Электровывод	для подсветки вешал/полок в шкафу в спальне (срабатывает на открытие либо от мед. кнопки)	1
С19	⊙	Подвес	над полубаром на кухне	3	ЭВ16	↗	Электровывод	для подсветки вешал/полок в шкафу в спальне (срабатывает на открытие либо от мед. кнопки)	1
С20	⊙	Подвес	в с/у №7	2	ЭВ17	↗	Электровывод	для подсветки стеллажей гостиной	1
С21	⊙	Подвес	в детской №8	1	ЭВ18	↗	Электровывод	для подсветки ниши для штор в гостиной	1
С22	⊙	Подвес	в спальне над тумбами	2	ЭВ19	↗	Электровывод	для подсветки стеллажей гостиной	1
С23	⊙	Подвес	в спальне над туал. столиком	1	ЭВ20	↗	Электровывод	для подсветки ниши для штор на кухне	1
С24	⌒	Бра	в гостиной за диваном	1	ЭВ21	↗	Электровывод	для подсветки зоны с гладильной доской в постирочной	1
С25	⌒	Бра	в детской №10	1	ЭВ22	↗	Электровывод	для подсветки над раковиной в постирочной	1
С26	⌒	Бра	в спальне над кроватью для чтения с собственным выкл.	2	ЭВ23	↗	Электровывод	для подсветки полок в стеллаже в детской №10	1
С27	⌒	Бра	в детской №8 над кроватью для чтения с собственным выкл.	1					
СД/Л1	-----	Светодиодная подсветка	закарнизная в с/у №2 по периметру, L=8 м.п. (длину уточнить)	8					
СД/Л3	-----	Светодиодная подсветка	полки над инсталляцией в с/у №2, L=1,2 м.п. (длину уточнить)	1					
СД/Л4	-----	Светодиодная подсветка	рабочей зоны кухни, L1=1,43 м.п., L2=3,33 м.п. (длину уточнить)	2					
СД/Л5	-----	Светодиодная подсветка	закарнизная в с/у №7 по периметру, L=10,5 м.п. (длину уточнить)	10					
СД/Л8	-----	Светодиодная подсветка	стены под потолком в детской №8 L=2,15 м.п. (длину уточнить)	1					
СД/Л9	-----	Светодиодная подсветка	стеллажа в детской №8 (длину уточнить)	1					
СД/Л11	-----	Светодиодная подсветка	ниши для штор в детской №10 L=2,13 м.п. (длину уточнить)	1					
СД/Л12	-----	Светодиодная подсветка	вешал/полок в шкафу в детской №10	1					
СД/Л13	-----	Светодиодная подсветка	вешал/полок в шкафу в гостиной	1					
СД/Л14	-----	Светодиодная подсветка	вешал/полок в шкафу в детской №8	1					
СД/Л15	-----	Светодиодная подсветка	вешал/полок в шкафу в спальне	1					
СД/Л16	-----	Светодиодная подсветка	вешал/полок в шкафу в спальне	1					
СД/Л17	-----	Светодиодная подсветка	стеллажей гостиной L=0,8 м.п. (длину уточнить)	1					
СД/Л18	-----	Светодиодная подсветка	ниши для штор в гостиной L=3,7 м.п. (длину уточнить)	1					
СД/Л19	-----	Светодиодная подсветка	стеллажей гостиной L=0,9 м.п. (длину уточнить)	1					
СД/Л20	-----	Светодиодная подсветка	ниши для штор на кухне L=4,66 м.п. (длину уточнить)	2					

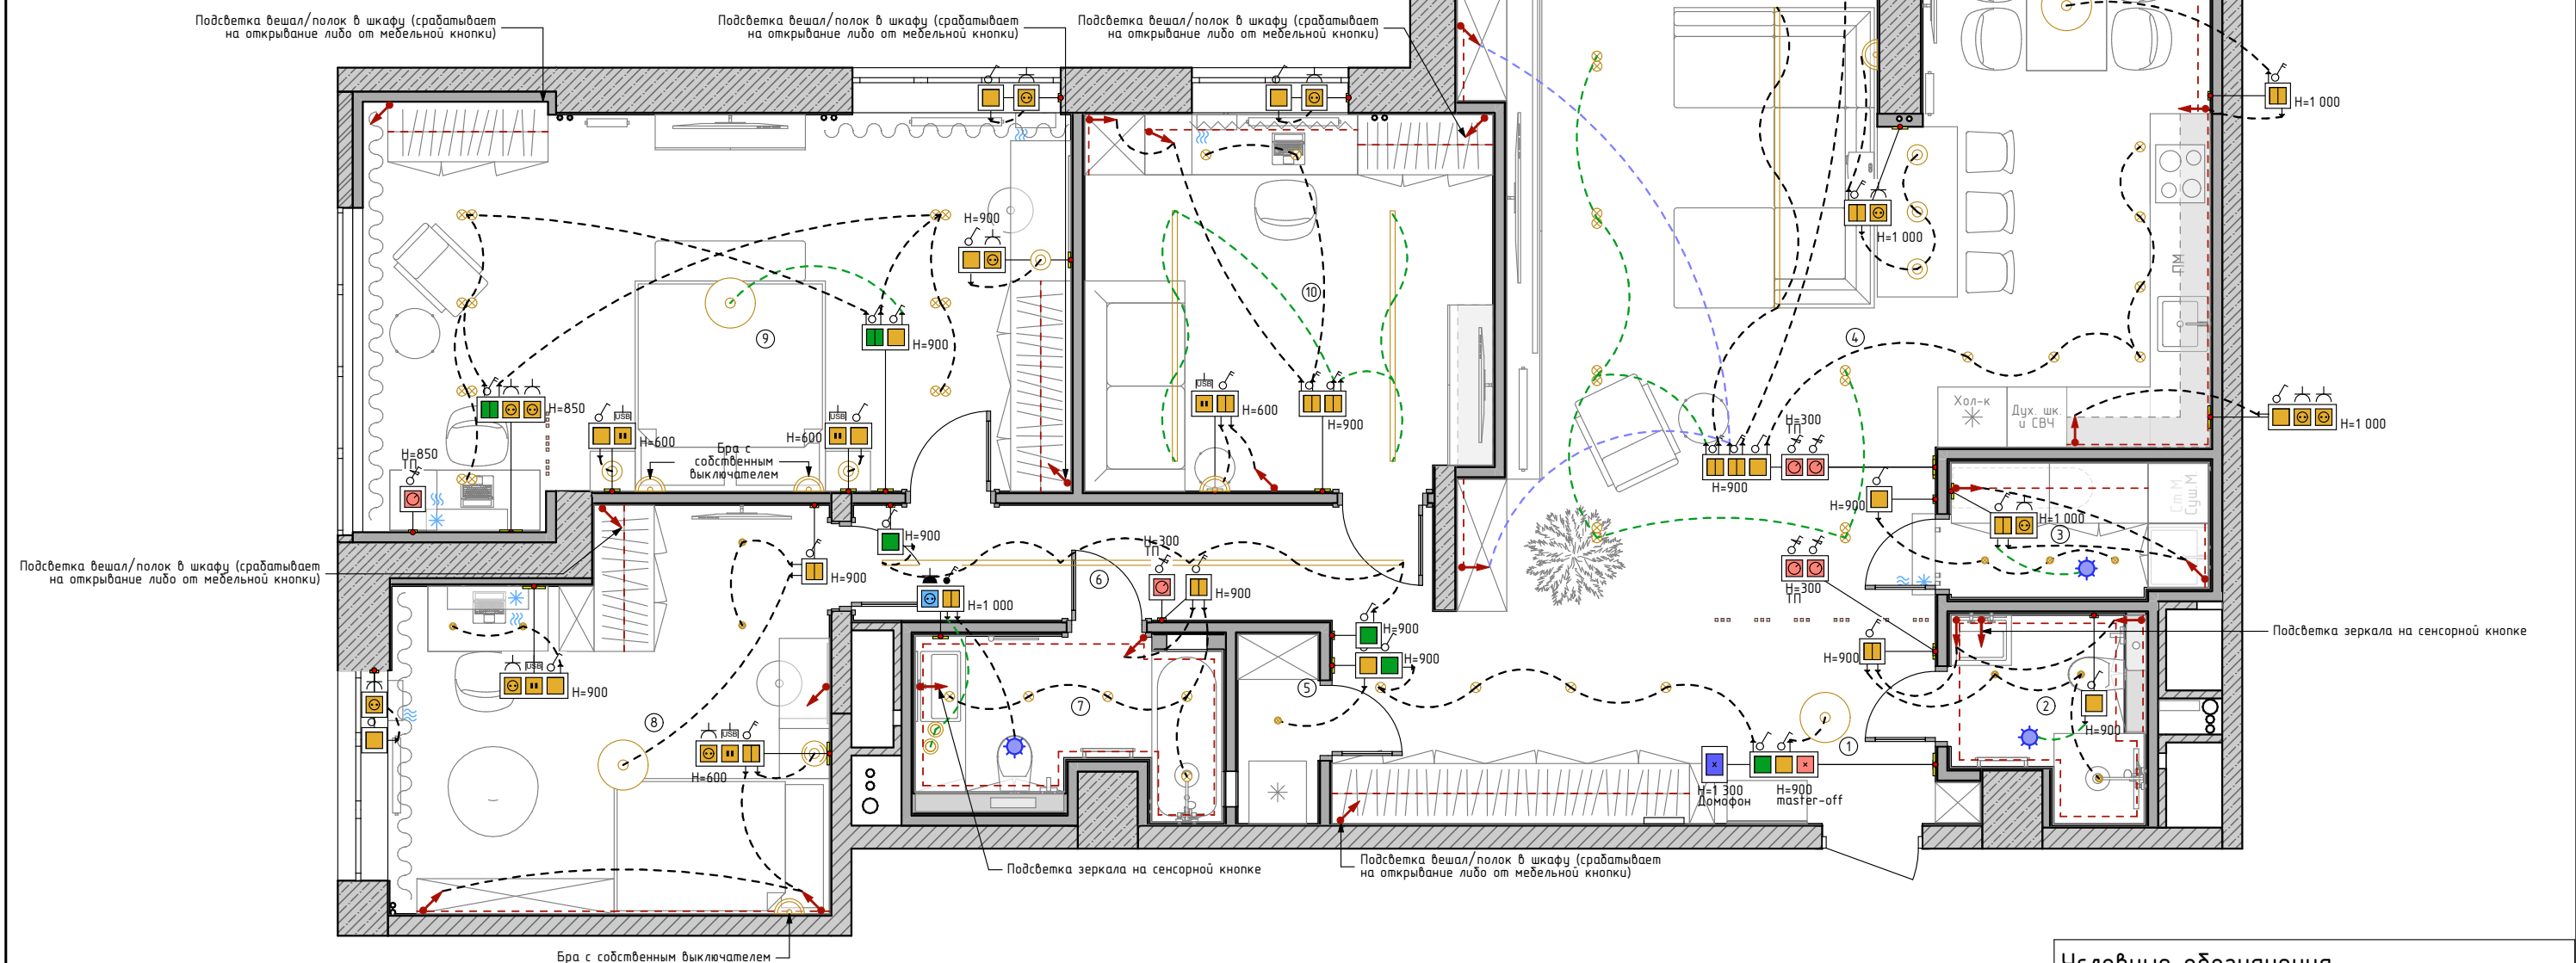

Условные обозначения


Обознач. в плане	Наименование	Кол-во, шт	Обознач. в плане	Наименование	Кол-во, шт
	Электрическая розетка	61		Домофон	1
	Влагозащищенная розетка	13		Электровывод	32
	Розетка + USB + Type-c	6		Вывод для датчика протечек	14
	Интернет розетка	12		Принудит. вентилятор. Располож. уточнить на месте	3
	HDMI розетка	6			
	Регулятор теплого пола	6			
	1-клавишный выключатель	17			
	2-клавишный выключатель	13			
	1-клавишный переключатель проходной	4			
	2-клавишный переключатель проходной	2	Рамки		
	Кнопка Master-Off (Выключить весь свет)	1	Наименование		
			Кол-во, шт.		
			Рамка 1-постовая		
			Рамка 2-постовая		
			Рамка 3-постовая		
			Рамка 4-постовая		
			Рамка 5-постовая		

Условные обозначения

Обознач. в плане	Наименование
	Бра
	Встроенный трек
	Двойной накладной св-к
	Люстра
	Подвес
	Светодиодная подсветка
	Св-к встра-ый точечный
	Св-к накладной точечный
	Электровывод

ПРИМЕЧАНИЕ
-За 0.000 мм принята отметка чистого пола;
-Данный лист смотреть совместно с листами разверток помещений;
-Данный лист смотреть совместно с планом розеток.

	ФИО	Подпись	Дата	Дизайн-проект квартиры по адресу г. Москва	Масштаб 1:65	Лист 18	Листов 55
Заказчик							
Дизайнер	Письменская Ж. Ю.						
				План размещения выключателей без размеров, с мебелью.		МЕТРЫ ПЕРЕМЕН	
19.09.2023							

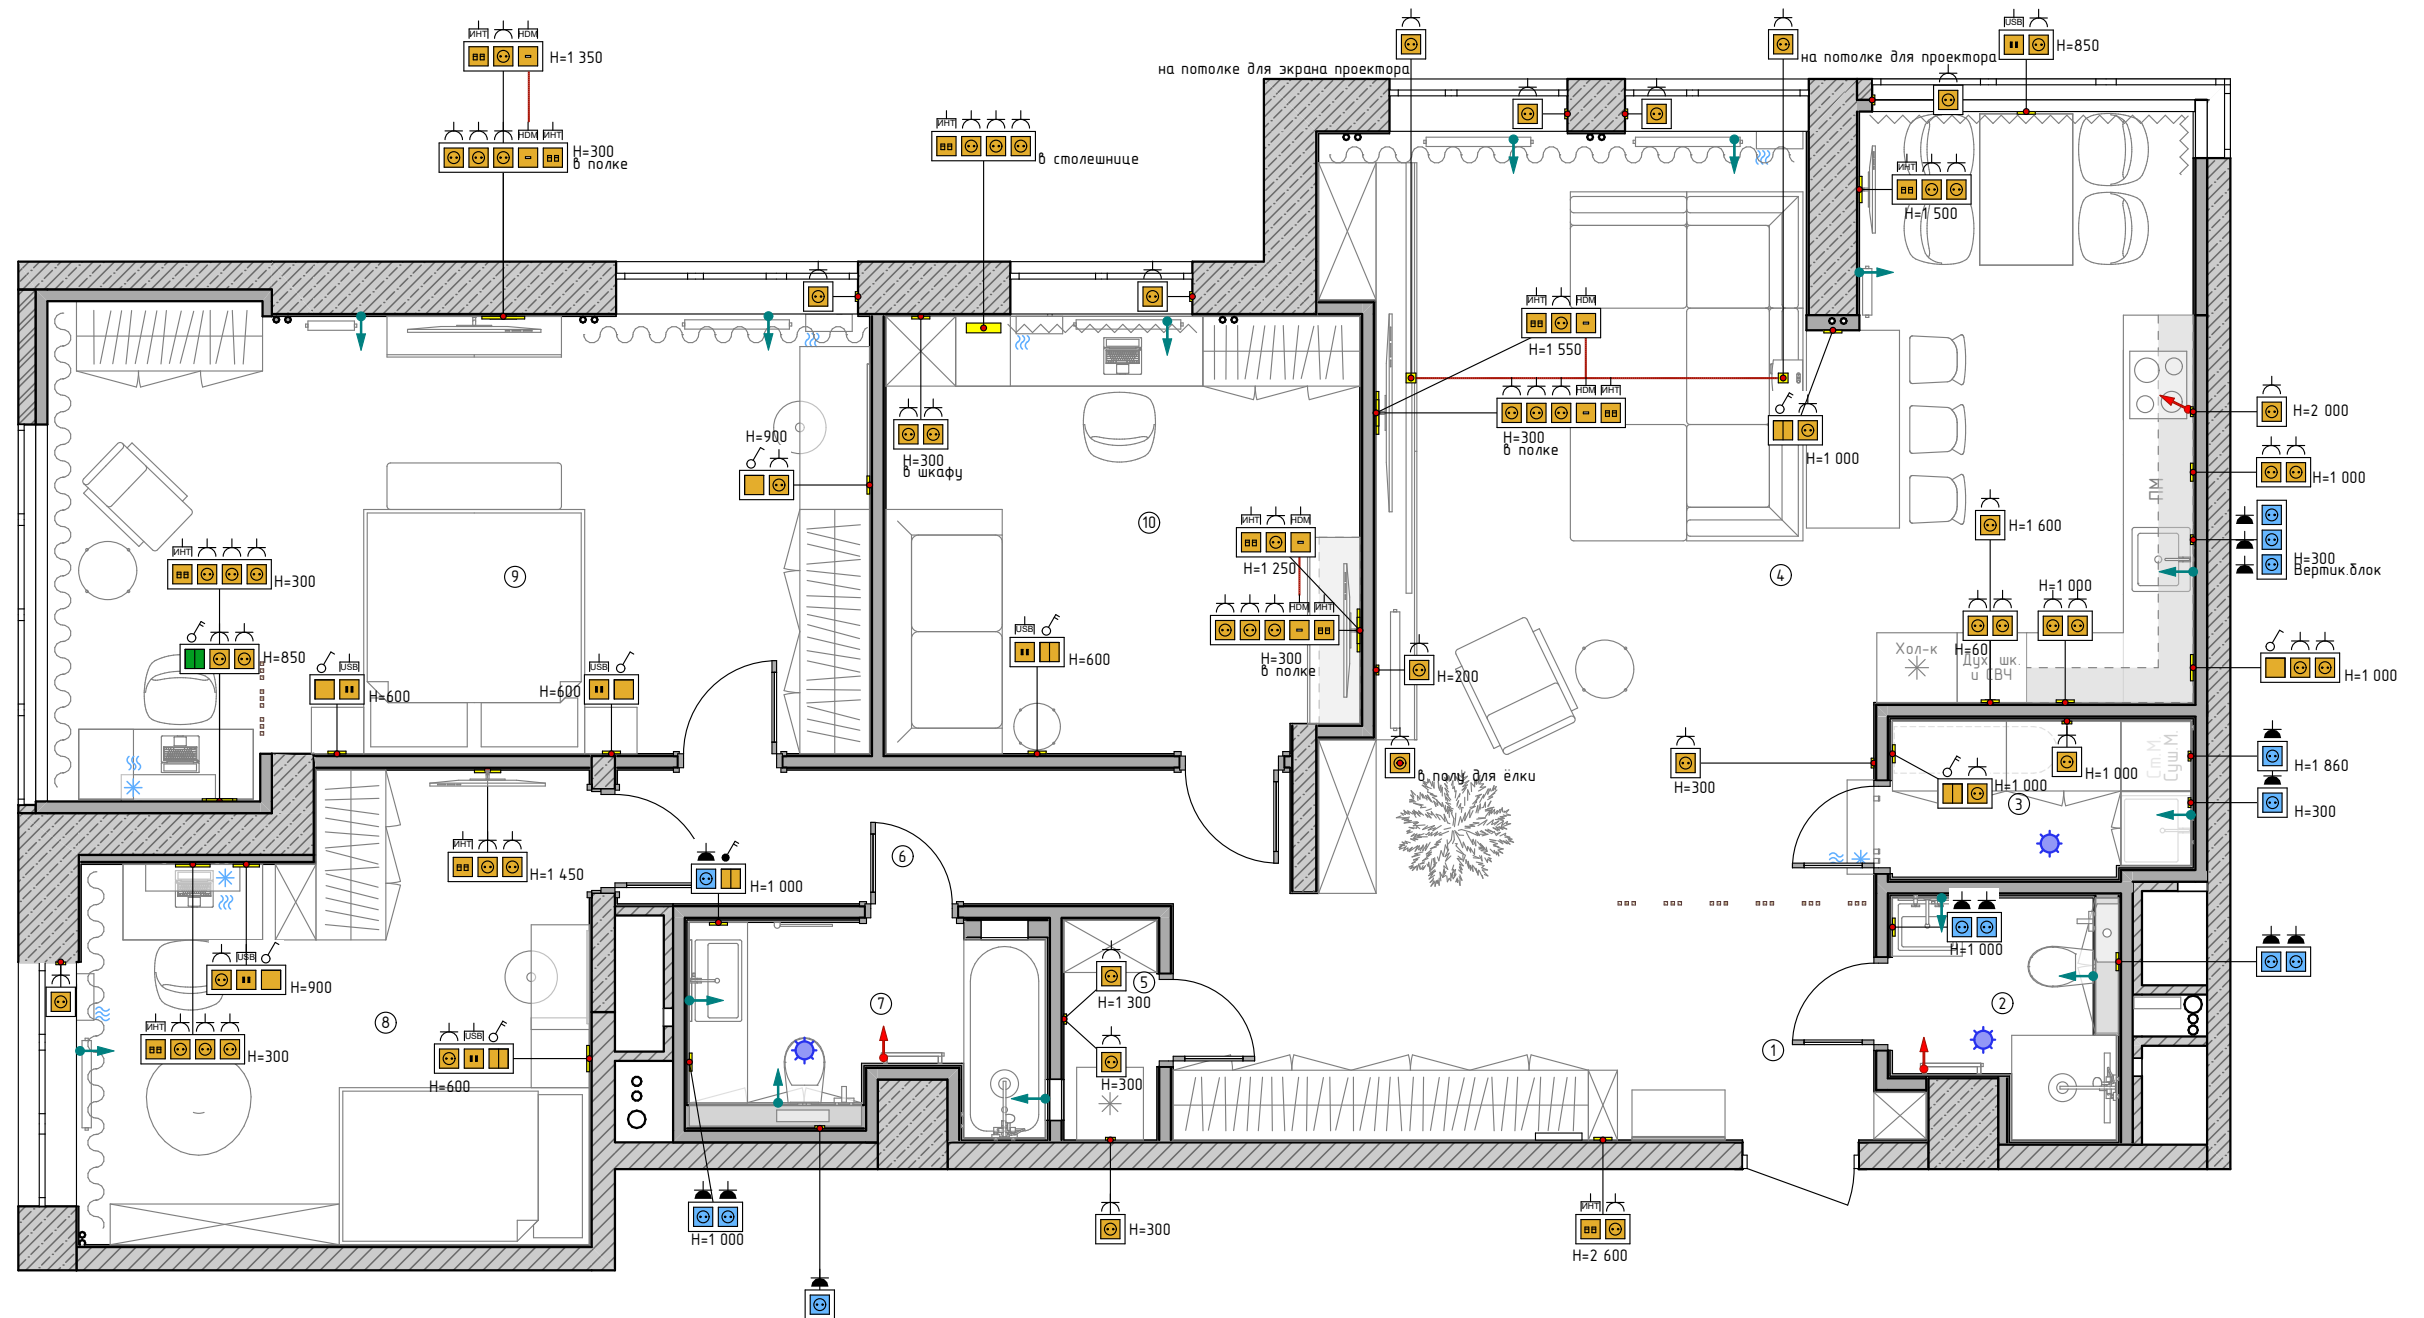


Условные обозначения

Обознач. в плане	Наименование	Кол-во, шт	Обознач. в плане	Наименование	Кол-во, шт
	Электрическая розетка	61		Домофон	1
	Влагозащищенная розетка	13		Электровывод	32
	Розетка + USB + Type-c	6		Вывод для датчика протечек	14
	Интернет розетка	12		Принудит. вентилятор. Располож. уточнить на месте	3
	HDMI розетка	6		Трасса подключения	
	Регулятор теплого пола	6		Рамки Наименование	Кол-во, шт.
	1-клавишный выключатель	17		Рамка 1-постовая	36
	2-клавишный выключатель	13		Рамка 2-постовая	21
	1-клавишный переключатель проходной	4		Рамка 3-постовая	12
	2-клавишный переключатель проходной	2		Рамка 4-постовая	3
	Кнопка Master-Off (Выключить весь свет)	1		Рамка 5-постовая	3

ПРИМЕЧАНИЕ

- За 0.000 мм принята отметка чистого пола;
- Розетки за ТВ выполнить в углублении для максимального прилегания ТВ к стене;
- Если нужен ТВ кабель, то выполнить кабель-канал для него следующим образом: выход за ТВ и выход в углу за шторами в том же помещении на той же высоте;
- Данный лист смотреть совместно с листами разверток помещений;
- Розетки устанавливаются на высоте 300 мм от уровня чистого пола, кроме указанных;
- Выключатели устанавливаются на высоте 900 мм от уровня чистого пола, кроме указанных;
- Электровыводы и розетки сантехнического оборудования уточнить техкартами производителя.

	ФИО	Подпись	Дата	Дизайн-проект квартиры по адресу г. Москва	Масштаб	Лист	Листов
Заказчик					1:65	20	55
Дизайнер	Письменская Ж. Ю.						
				План размещения розеток без размеров, с меделью.		МЕТРЫ ПЕРЕМЕН	
19.09.2023							

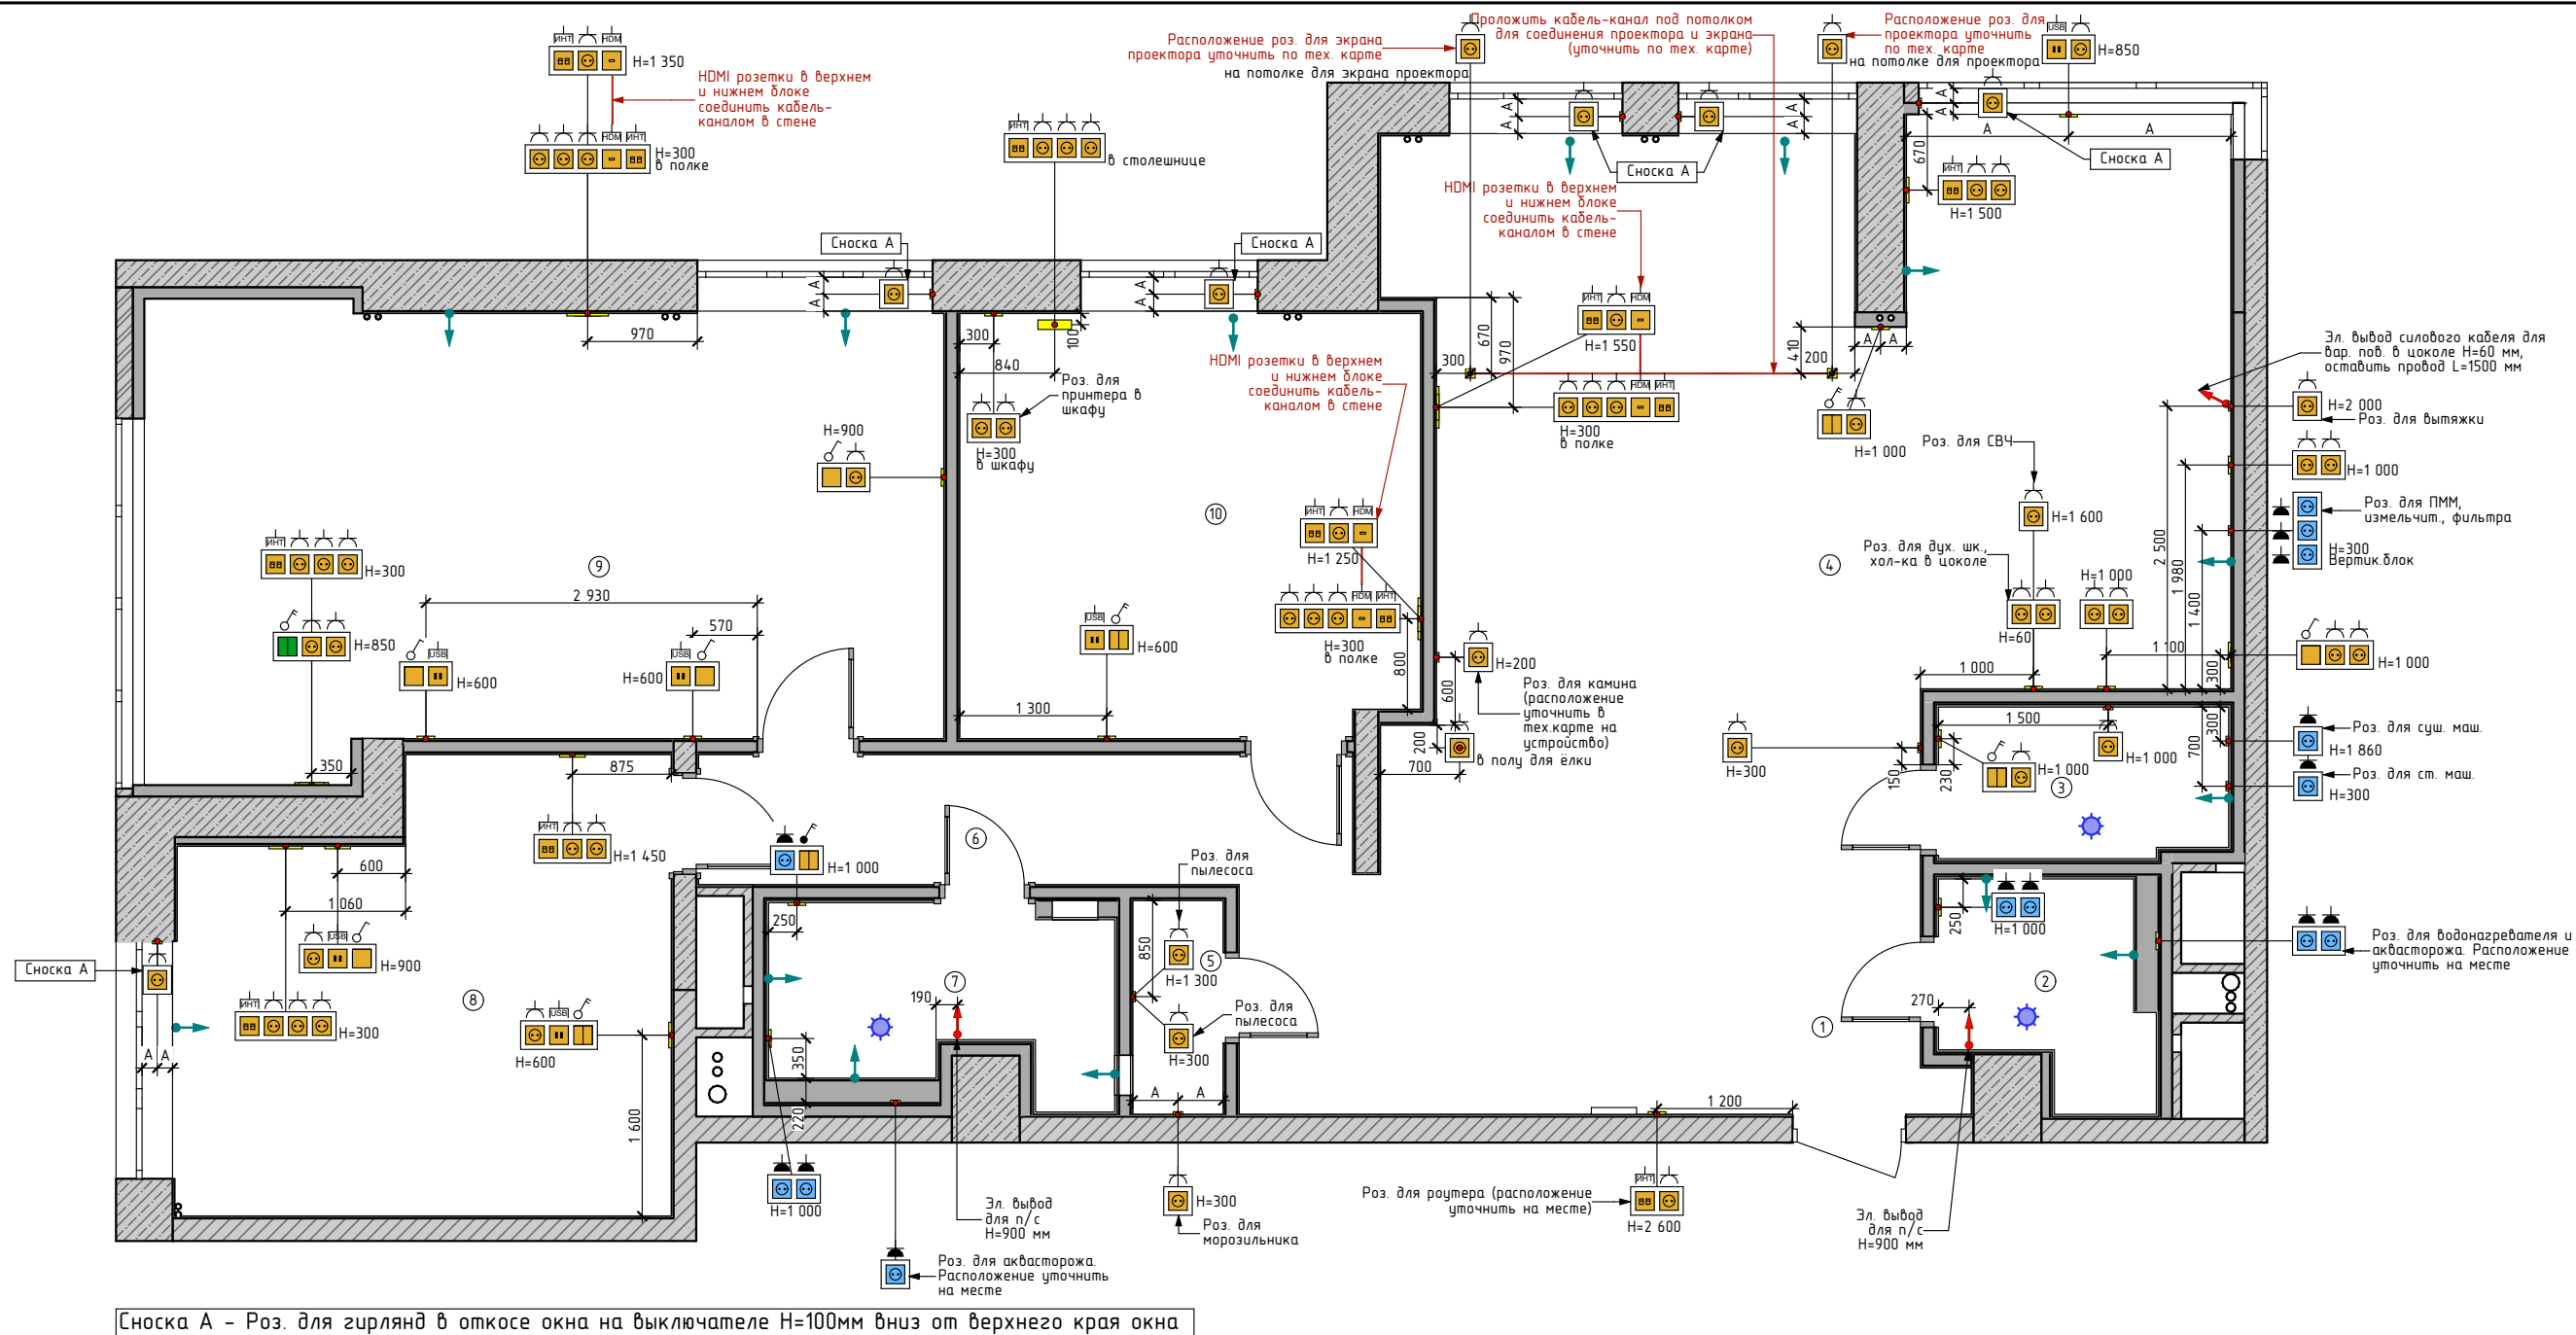


Условные обозначения

Обознач. в плане	Наименование	Кол-во, шт	Обознач. в плане	Наименование	Кол-во, шт
	Электрическая розетка	61		Домофон	1
	Влагозащищенная розетка	13		Электровывод	32
	Розетка + USB + Type-c	6		Вывод для датчика протечек	14
	Интернет розетка	12		Принудит. вентилятор. Располож. уточнить на месте	3
	HDMI розетка	6		Трасса подключения	
	Регулятор теплого пола	6	Рамки Наименование		Кол-во, шт.
	1-клавишный выключатель	17	Рамка 1-постовая		36
	2-клавишный выключатель	13	Рамка 2-постовая		21
	1-клавишный переключатель проходной	4	Рамка 3-постовая		12
	2-клавишный переключатель проходной	2	Рамка 4-постовая		3
	Кнопка Master-Off (Выключить весь свет)	1	Рамка 5-постовая		3

ПРИМЕЧАНИЕ

- За 0.000 мм принята отметка чистого пола;
- Розетки за ТВ выполнить в углублении для максимального прилегания ТВ к стене;
- Если нужен ТВ кабель, то выполнить кабель-канал для него следующим образом: выход за ТВ и выход в углу за шторами в том же помещении на той же высоте;
- Данный лист смотреть совместно с листами разверток помещений;
- Розетки устанавливаются на высоте 300 мм от уровня чистого пола, кроме указанных;
- Выключатели устанавливаются на высоте 900 мм от уровня чистого пола, кроме указанных;
- Электровыводы и розетки сантехнического оборудования уточнить техкартами производителя.

	ФИО	Подпись	Дата	Дизайн-проект квартиры по адресу г. Москва	Масштаб 1:65	Лист 21	Листов 55
Заказчик							
Дизайнер	Письменская Ж. Ю.						
19.09.2023				План размещения розеток.		МЕТРЫ ПЕРЕМЕН	

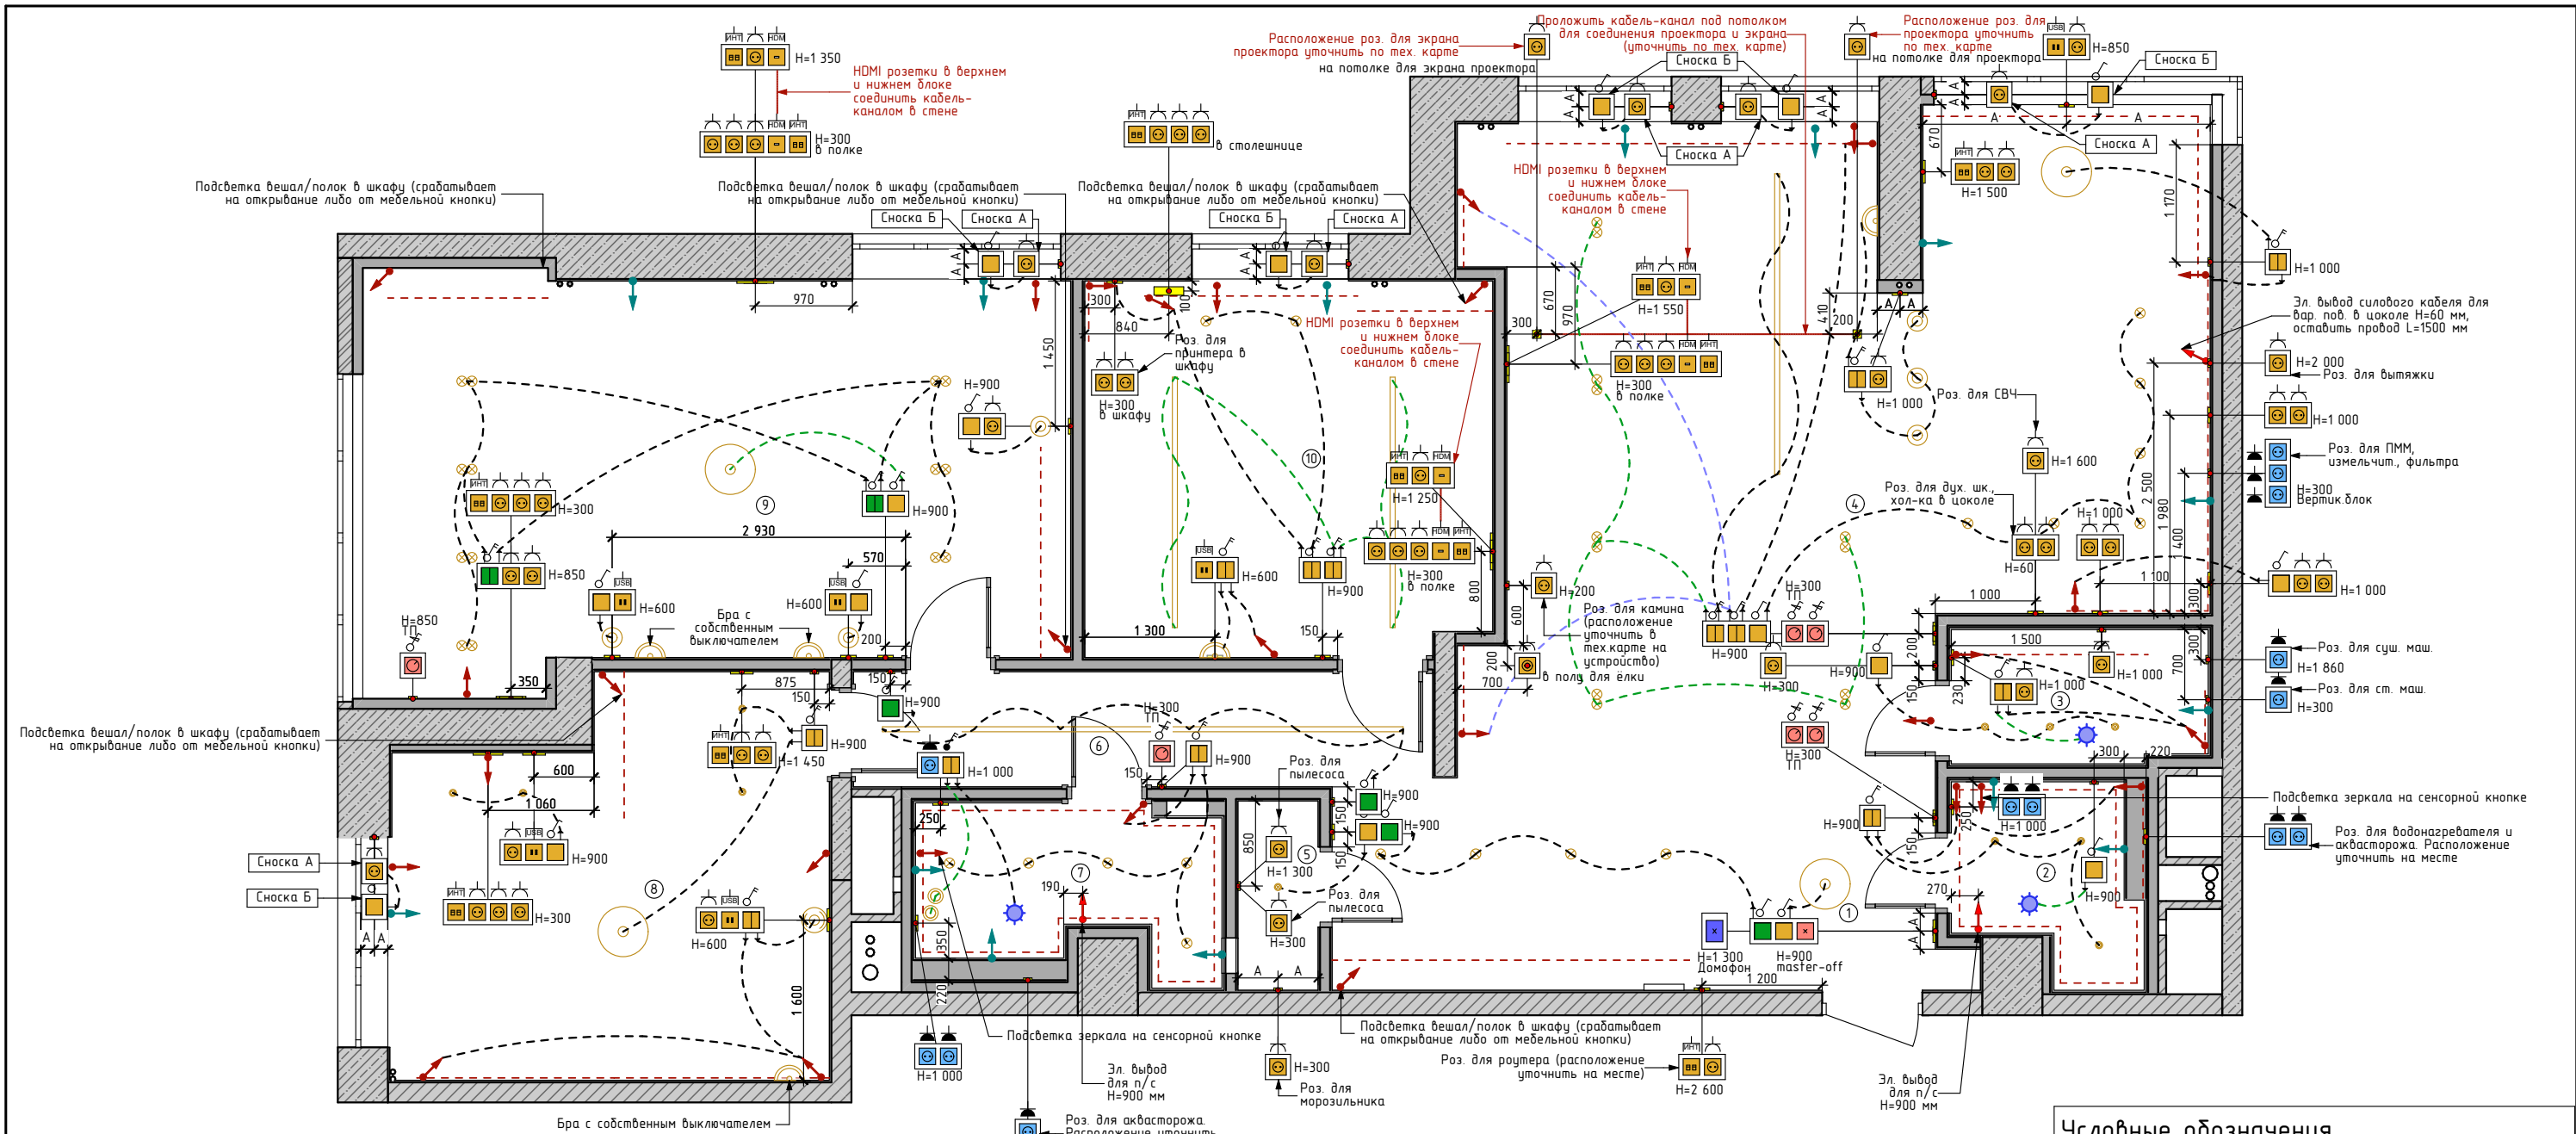

Сноска А - Роз. для гирлянд в откосе окна на выключателе Н=100мм вниз от верхнего края окна
Сноска Б - Выключатель роз. для гирлянд в откосе окна Н=100 мм от подоконника


Условные обозначения

Обознач. в плане	Наименование	Кол-во шт	Обознач. в плане	Наименование	Кол-во шт
	Электрическая розетка	61		Домофон	1
	Влагозащищенная розетка	13		Электровывод	32
	Розетка + USB + Type-c	6		Вывод для датчика протечек	14
	Интернет розетка	12		Принудит. вентилятор. Располож. уточнить на месте	3
	HDMI розетка	6	 Трасса подключения		
	Регулятор теплого пола	6			
	1-клавишный выключатель	17			
	2-клавишный выключатель	13			
	1-клавишный переключатель проходной	4			
	2-клавишный переключатель проходной	2	Рамки		
	Кнопка Master-Off (Выключить весь свет)	1	Наименование		
			Кол-во, шт.		
			Рамка 1-постовая		
			Рамка 2-постовая		
			Рамка 3-постовая		
			Рамка 4-постовая		
			Рамка 5-постовая		

ПРИМЕЧАНИЕ
- За 0.000 мм принята отметка чистого пола;
- Розетки за ТВ выполнить в углублении для максимального прилегания ТВ к стене;
- Если нужен ТВ кабель, то выполнить кабель-канал для него следующим образом: выход за ТВ и выход в углу за шторами в том же помещении на той же высоте;
- Данный лист смотреть совместно с листами разверток помещений;
- Розетки устанавливаются на высоте 300 мм от уровня чистого пола, кроме указанных;
- Выключатели устанавливаются на высоте 900 мм от уровня чистого пола, кроме указанных;
- Электровыводы и розетки сантехнического оборудования уточнить техкартами производителя.

Условные обозначения		
Обознач. в плане	Наименование	
	Бра	
	Встроенный трек	
	Двойной накладной св-к	
	Люстра	
	Подвес	
	Светодиодная подсветка	
	Св-к встра-ый точечный	
	Св-к накладной точечный	
	Электровывод	

	ФИО	Подпись	Дата	Дизайн-проект квартиры по адресу г. Москва	Масштаб	Лист	Листов
Заказчик					1:65	22	55
Дизайнер	Письменская Ж. Ю.			Сводный план по электрике.		МЕТРЫ ПЕРЕМЕН	
19.09.2023							

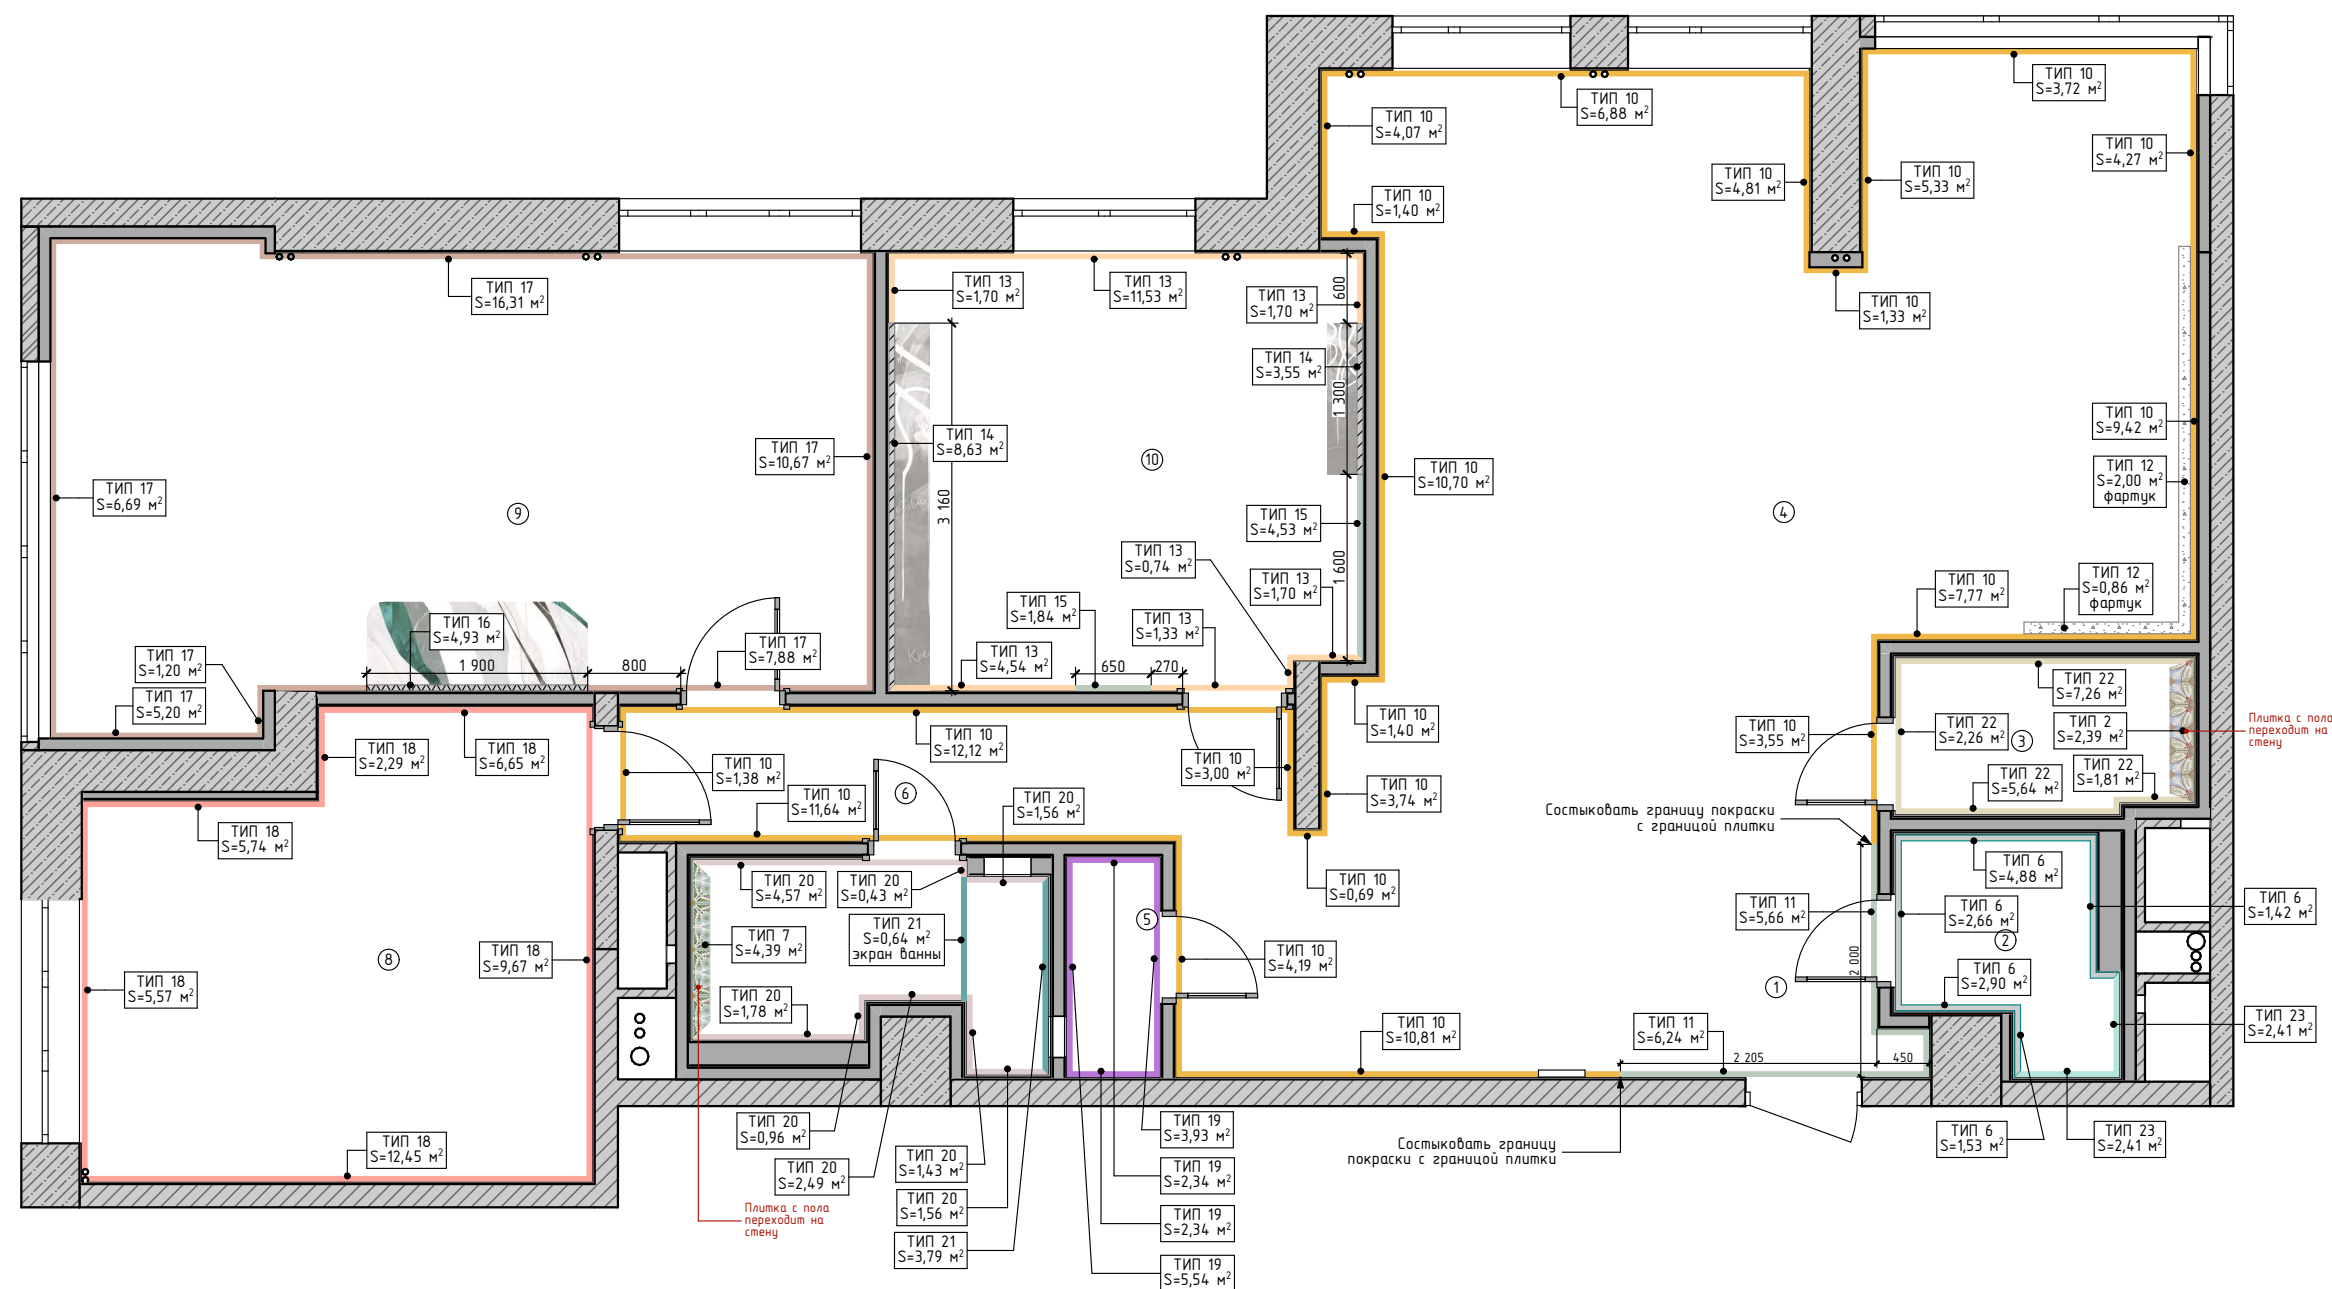








Экспликация после реконструкции

№	Наименование	Площадь	Периметр
1	Прихожая	4,86	9,55 м
2	С/у	3,18	8,01 м
3	Постирочная	3,37	7,81 м
4	Кухня-гостиная	50,49	39,59 м
5	Кладовка	1,51	5,38 м
6	Коридор	6,65	13,87 м
7	С/у	4,55	10,50 м
8	Детская	16,24	16,94 м
9	Спальня	27,57	22,74 м
10	Детская	15,17	15,67 м
		133,59 м²	


ПРИМЕЧАНИЕ

-Данный лист смотреть совместно с листами разверток помещений и ведомостью покрытий для стен.

	ФИО	Подпись	Дата	Дизайн-проект квартиры по адресу г. Москва	Масштаб	Лист	Листов
Заказчик					1:65	23	55
Дизайнер	Письменская Ж. Ю.						
19.09.2023				План отделки стен.		МЕТРЫ ПЕРЕМЕН	

  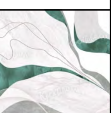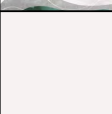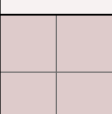
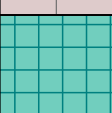
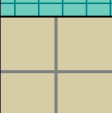
Ведомость покрытий для стен						
Помещение	Обознач. в плане отделки стен	Обознач. в развёрт.	ТИП покр-я	Наименование	Кол-во, м2	Фото
3-Постирочная			ТИП 2	Керамогранит Equipe Art Nouveau Viena Colour 200x200 мм	2,39	
2-С/у			ТИП 6	Керамогранит Onice Irise Avorio Lapp Rett 1200x600 мм	13,39	
7-С/у			ТИП 7	Керамогранит Aparici Altea Olivo Natural 592x592 мм	4,39	
4-Кухня-гостиная; 6-Коридор			ТИП 10	Покраска стен	112,22	
1-Прихожая			ТИП 11	Покраска стен (зеленый)	11,90	
4-Кухня			ТИП 12	Фартук (1 - Ш3330xВ600 мм, 2 - Ш1430xВ600 мм)	2,86	
10-Детская			ТИП 13	Покраска стен	23,24	
10-Детская			ТИП 14	Обои creativille граффити с подтеками краски 838106 FLOWING LINES (Ш1300xВ2730, Ш3160xВ2730)	12,18	
10-Детская			ТИП 15	Покраска стен (зеленый)	6,37	
9-Спальня			ТИП 16	Обои creativille 375050 STONY FLOWER (Ш1900xВ2600)	4,93	
9-Спальня			ТИП 17	Покраска стен	47,95	
8-Детская			ТИП 18	Покраска стен	42,37	
5-Кладовка			ТИП 19	Покраска стен	14,15	
7-С/у			ТИП 20	Керамогранит Rex Ceramiche Reves De Rex 769931 Perle Matte R 6mm 1200x600 мм	15,45	
7-С/у			ТИП 21	НАСТЕННАЯ ПЛИТКА PRE.ARTISAN VERDE (ГЛЯНЕЦ) 316X600 мм ОТ PAMESA (ИСПАНИЯ)	4,43	
3-Постирочная			ТИП 22	Керамогранит Grasano Granella G-41/MR/ светло-бежевый 600x1200 мм	16,97	
2-С/у			ТИП 23	Керамогранит STROMBOLI BANIA BLUE 25894 92X368 мм ОТ EQUIPE CERAMICAS (ИСПАНИЯ)	4,82	

	ФИО	Подпись	Дата	Дизайн-проект квартиры по адресу г. Москва	Масштаб	Лист	Листов
Заказчик						24	55
Дизайнер	Письменская Ж. Ю.			Ведомость покрытий для стен.	МЕТРЫ ПЕРЕМЕН		
19.09.2023							

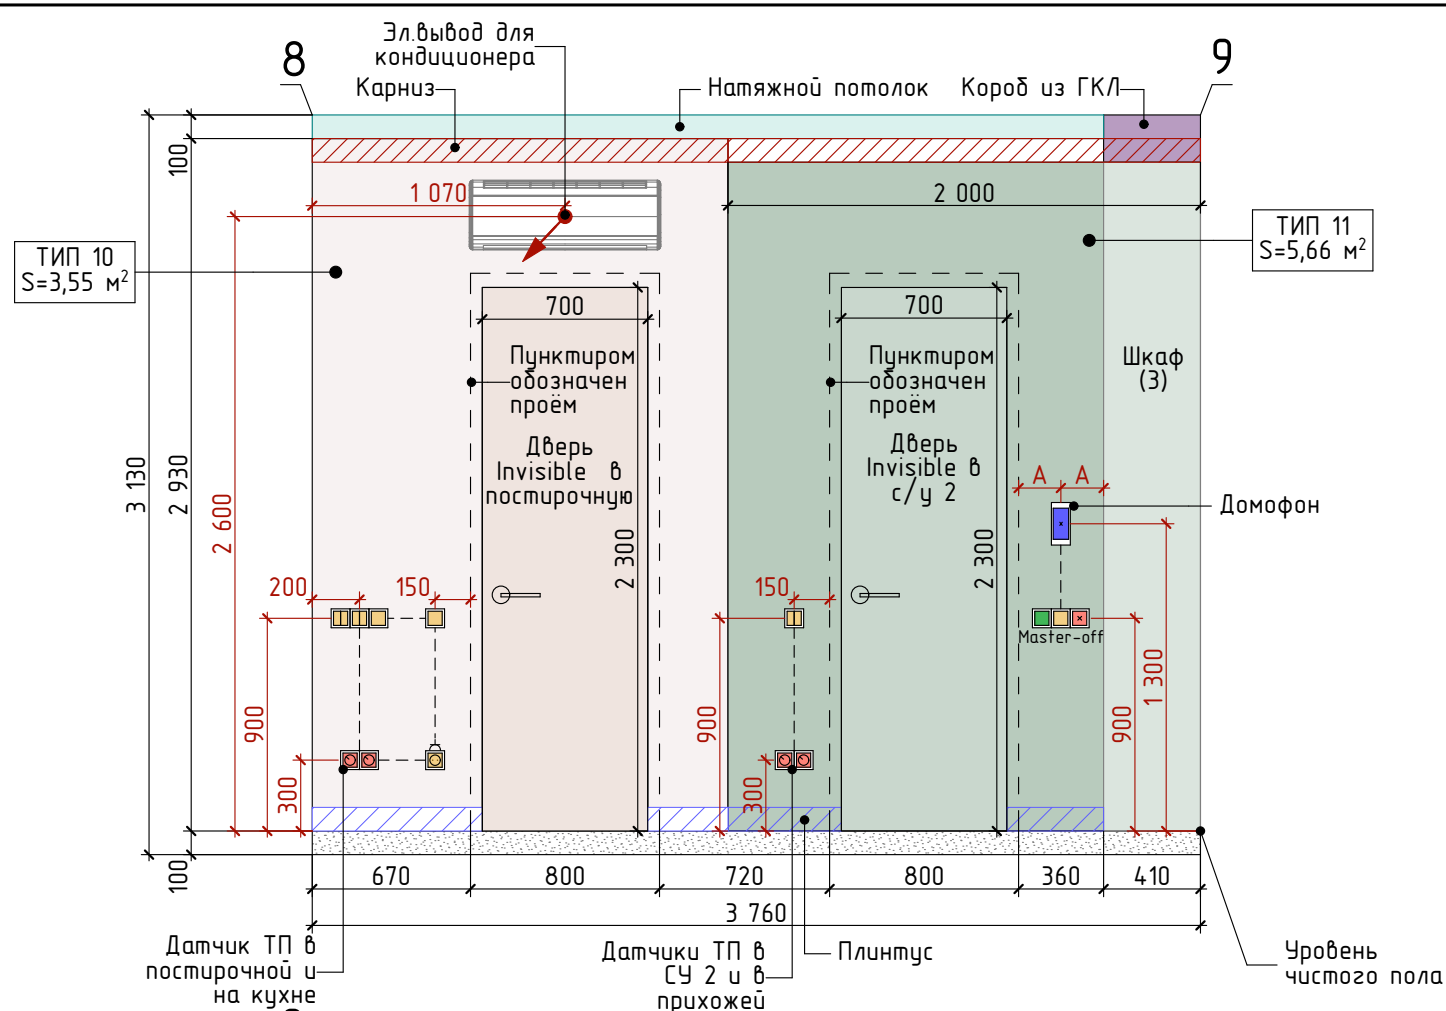

Условные обозначения	
Обознач. в плане	Наименование
17	Номер мебели, сантех.прибора (см. план расстановки мебели), номер осветительного оборудования (см. план освет. об-я)
(17)	
С14	
ТИП 3	Маркировка типа отделки
	Начало раскладки плитки
	Электровывод

3D-вид прихожей

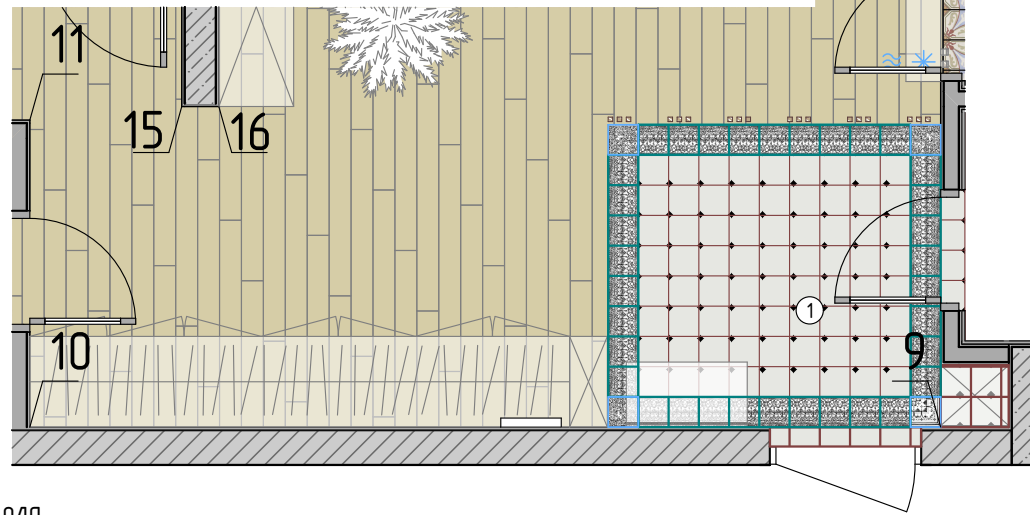
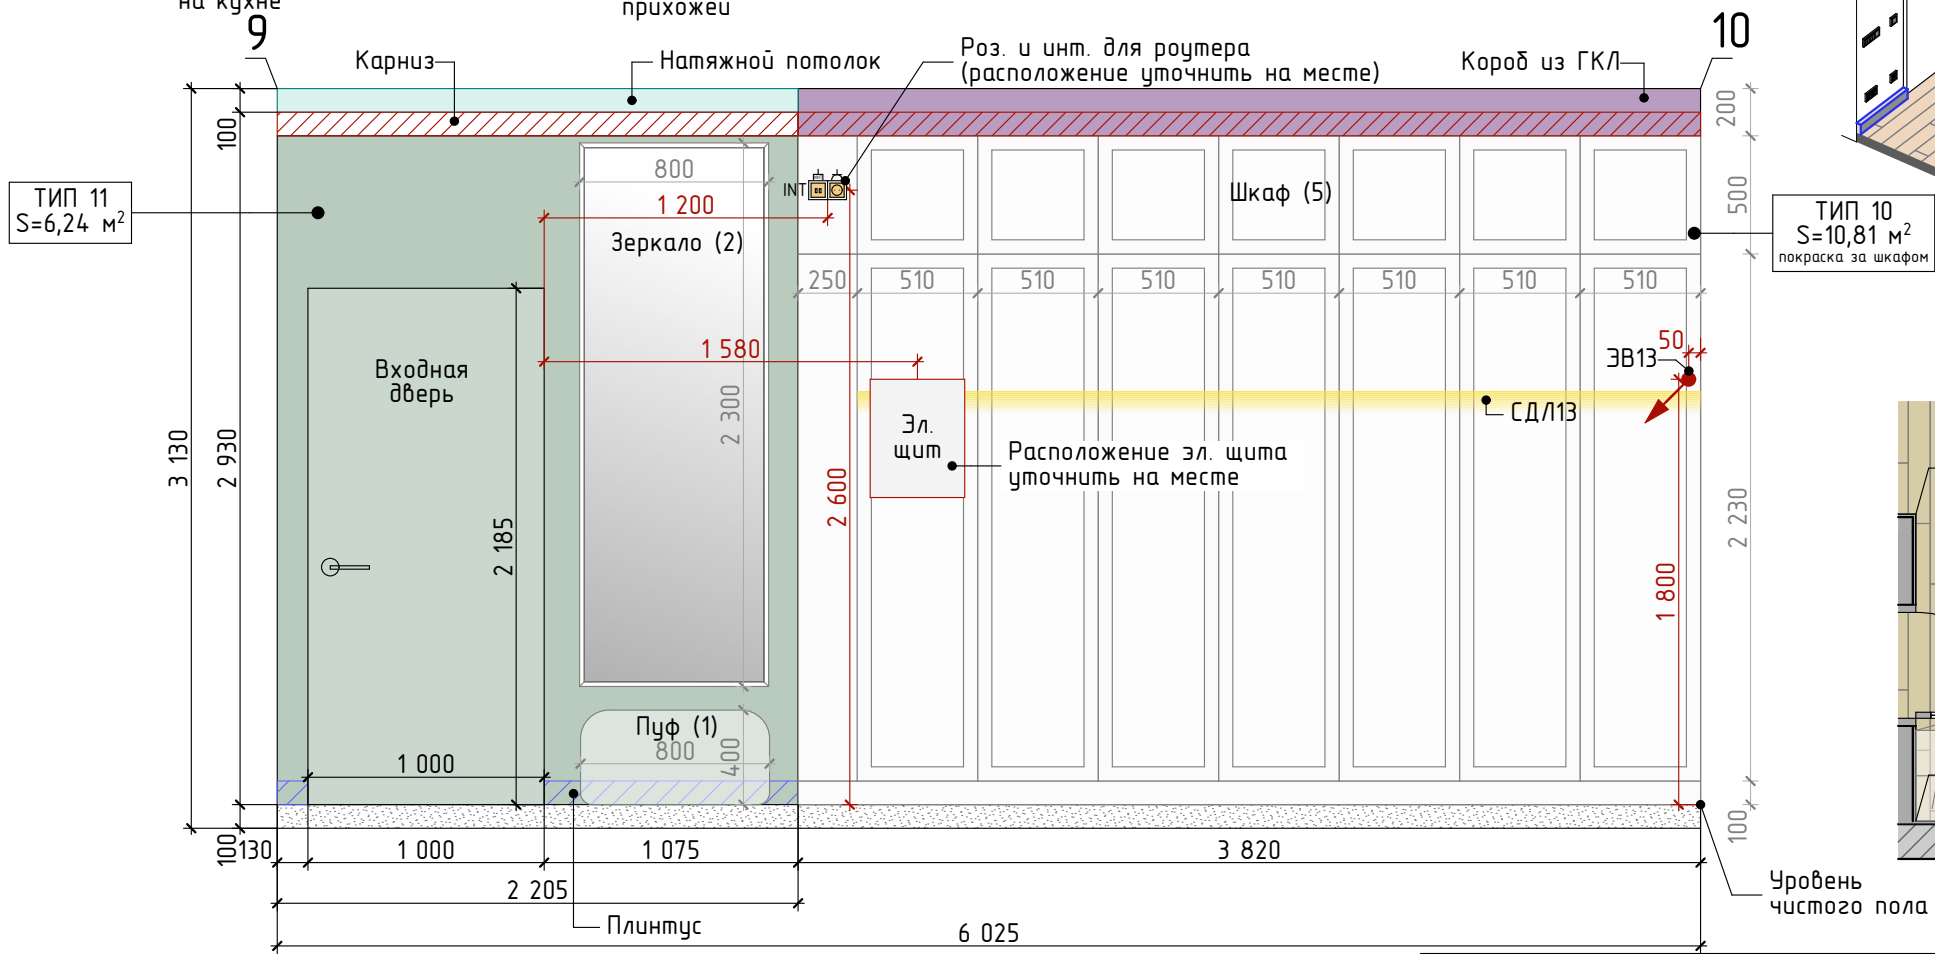
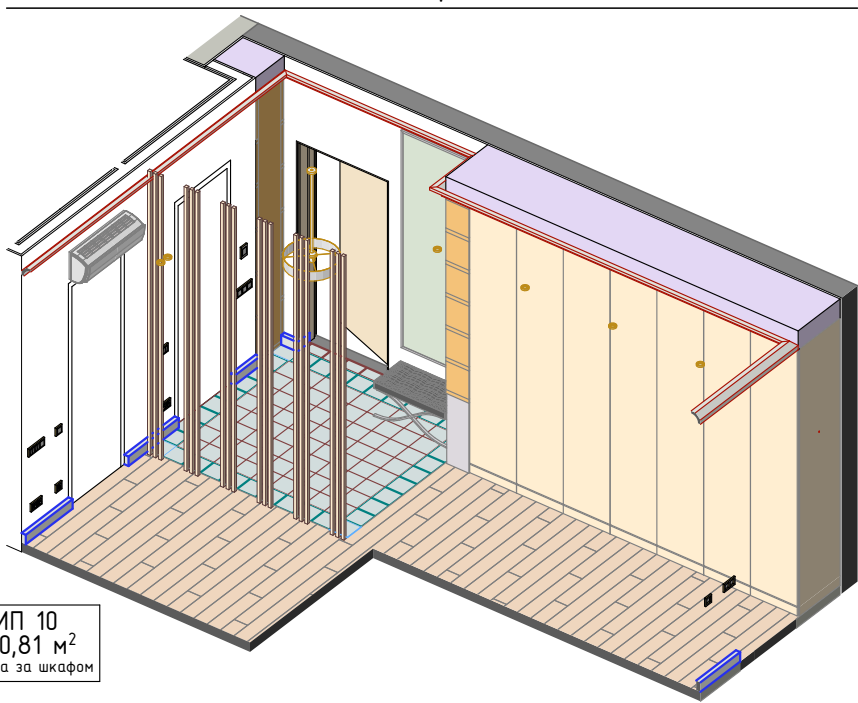


ПРИМЕЧАНИЕ
-За 0.000 мм принята отметка чистого пола;
-Все размеры указаны в миллиметрах.

	ФИО	Подпись	Дата	Дизайн-проект квартиры по адресу г. Москва	Масштаб 1:32, 1:50	Лист 25	Листов 55
Заказчик	Письменская Ж. Ю.						
Дизайнер							
19.09.2023				Развёртки стен. Помещение 1 - Прихожая.		МЕТРЫ ПЕРЕМЕН	





Условные обозначения	
Обознач. в плане	Наименование
17	Номер мебели, сантех.прибора (см. план расстановки мебели), номер осветительного оборудования (см. план освет. об-я)
(17)	
С14	Маркировка типа отделки
ТИП 3	
	Начало раскладки плитки
	Электропровод

3D-вид с/у 2

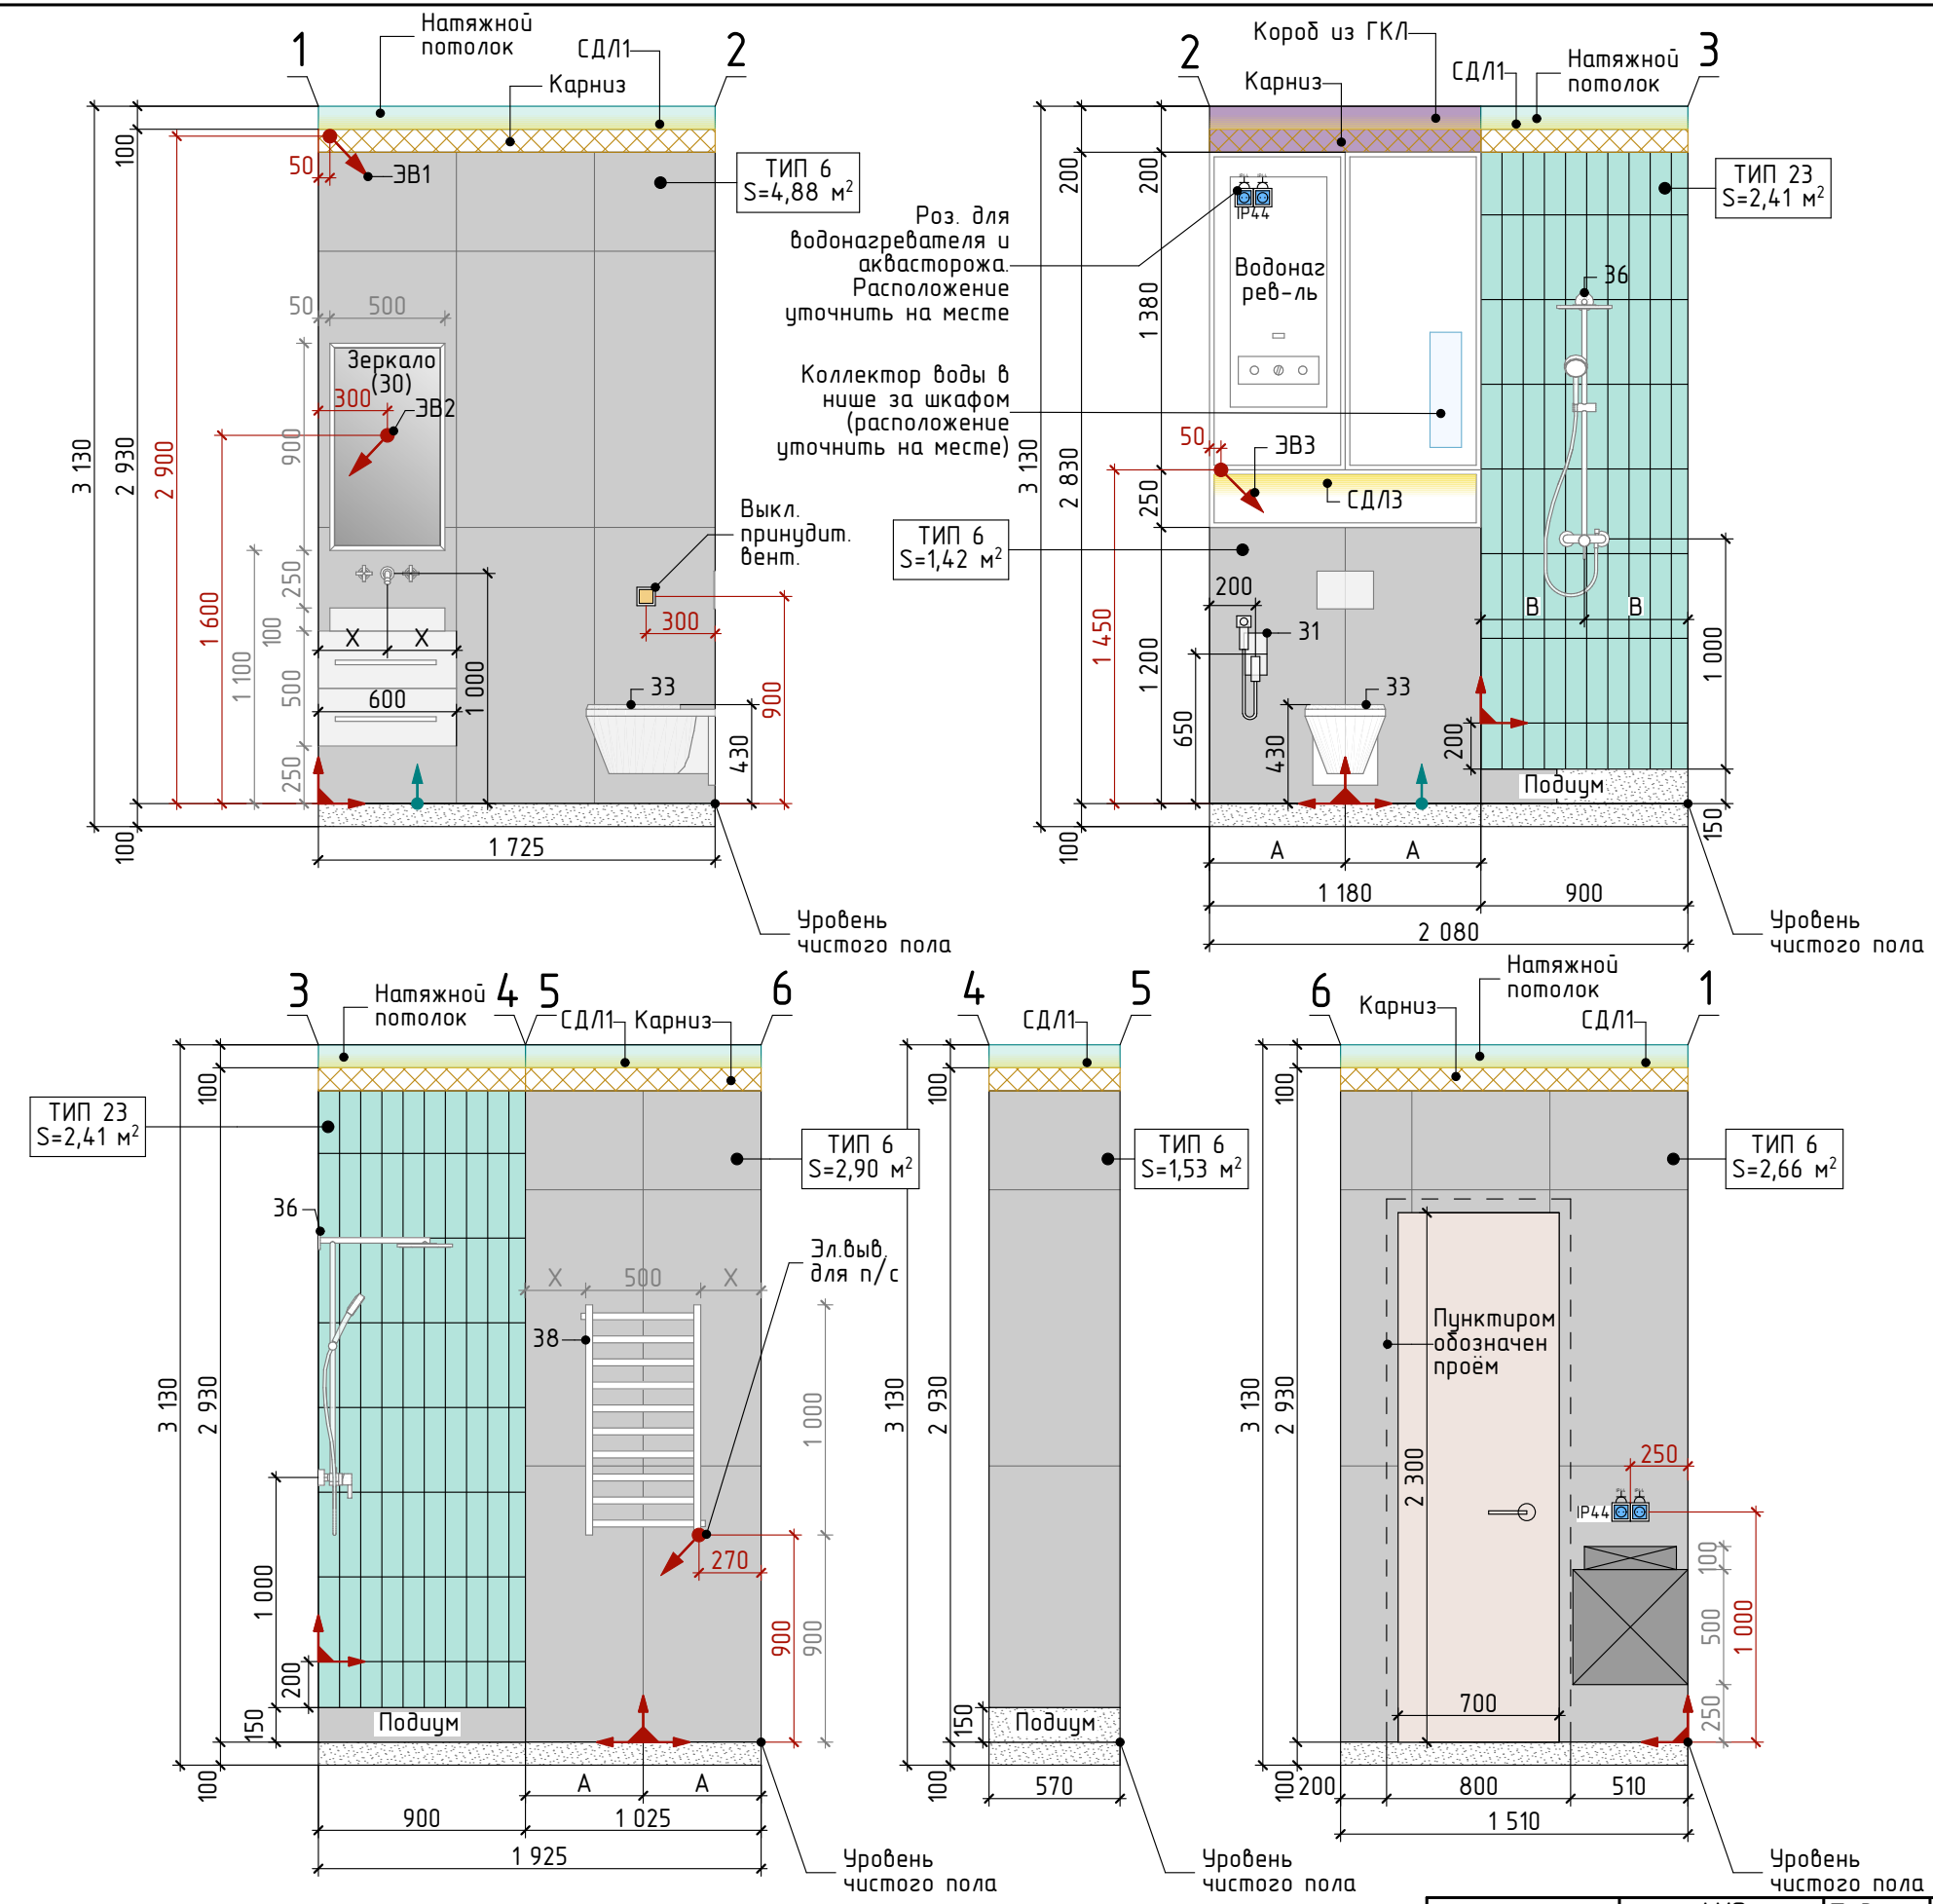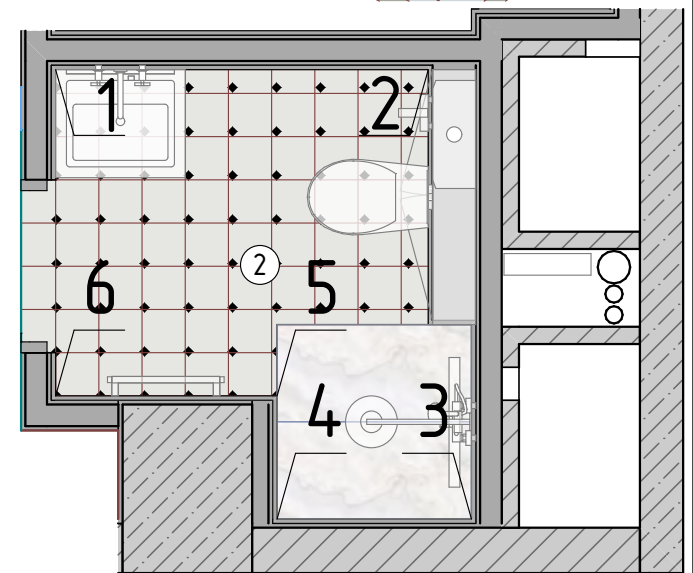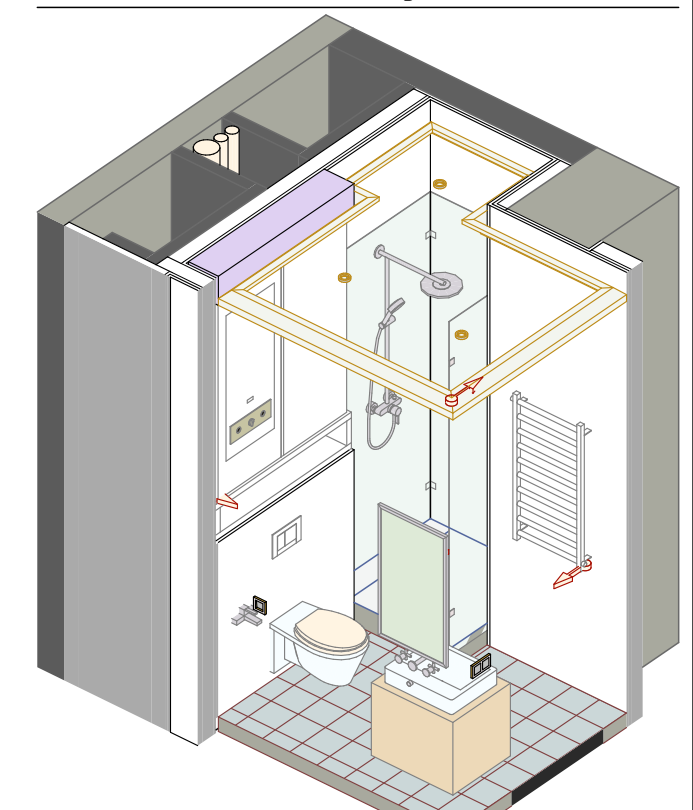



ПРИМЕЧАНИЕ
 -За 0.000 мм принята отметка чистого пола;
 -Все размеры указаны в миллиметрах;
 -Рекомендуемые швы для керамогранита/плитки указаны на упаковке.

Заказчик	ФИО	Подпись	Дата	Дизайн-проект квартиры по адресу г. Москва	Масштаб	Лист	Листов
Дизайнер	Письменская Ж. Ю.					26	55
19.09.2023				Развёртки стен. Помещение 2 - Санузел.		МЕТРЫ ПЕРЕМЕН	

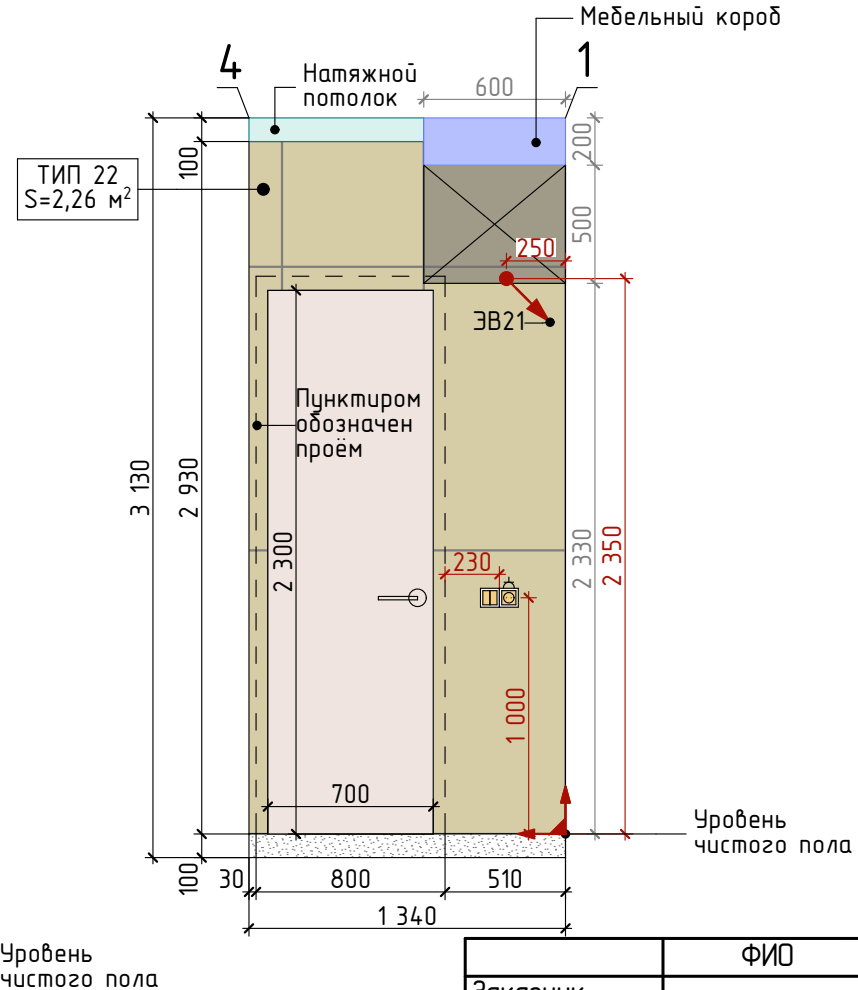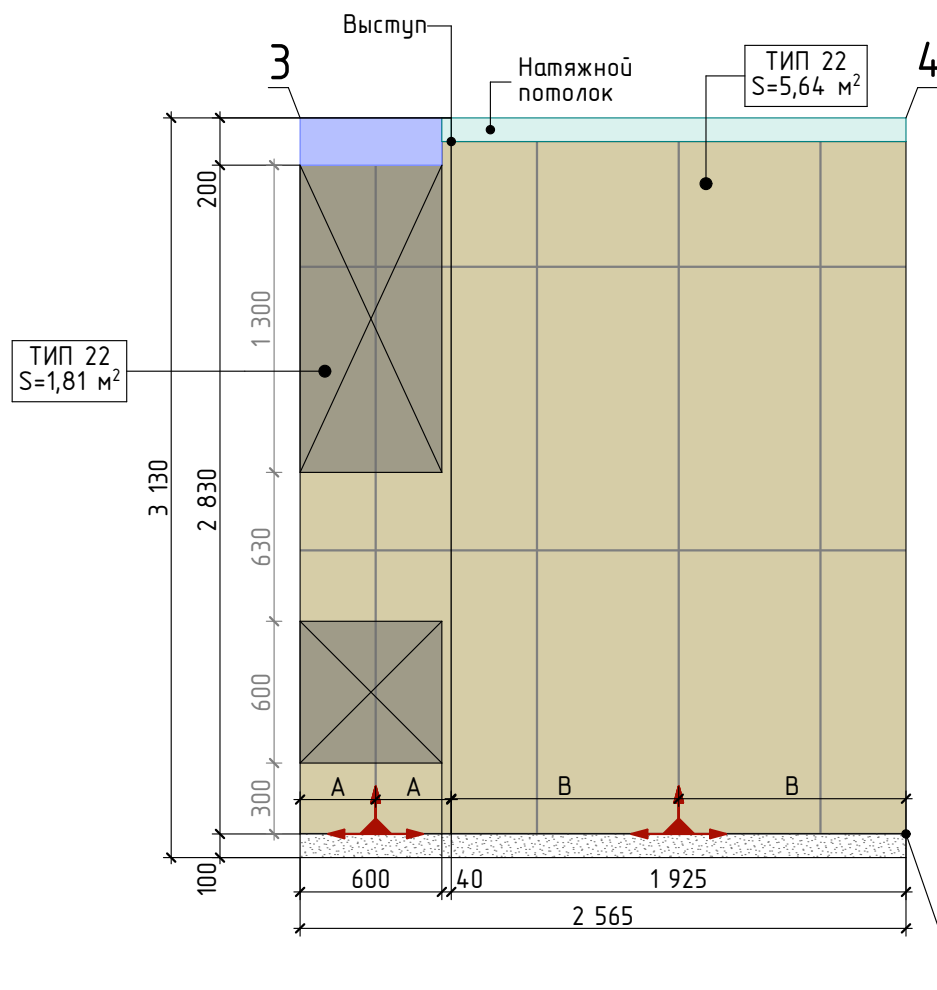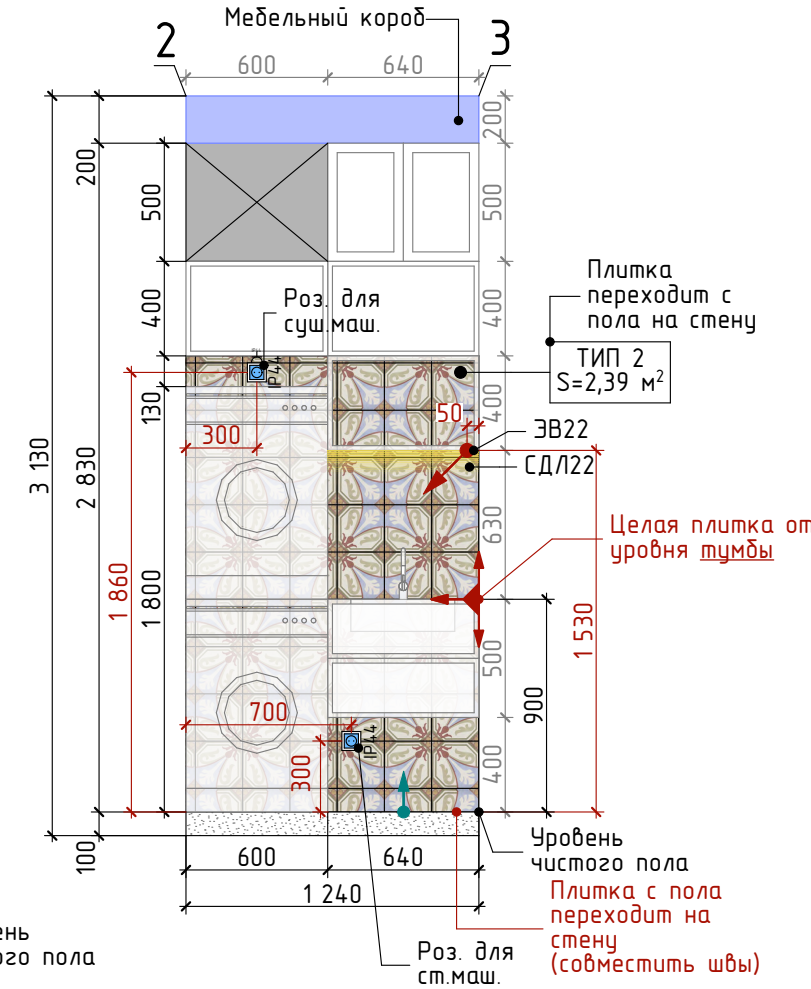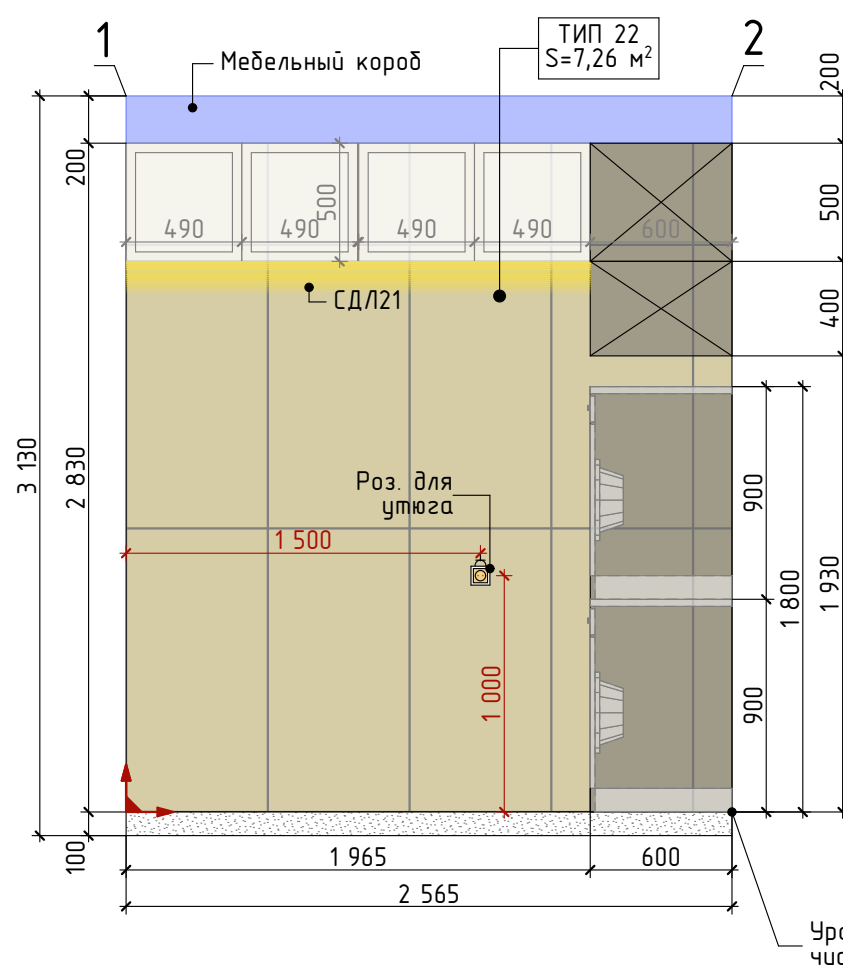

Условные обозначения	
Обознач. в плане	Наименование
17	Номер мебели, сантех.прибора (см. план расстановки мебели), номер осветительного оборудования (см. план освет. об-я)
(17)	
С14	
ТИП 3	Маркировка типа отделки
	Начало раскладки плитки
	Электровывод

3D-вид постирочной

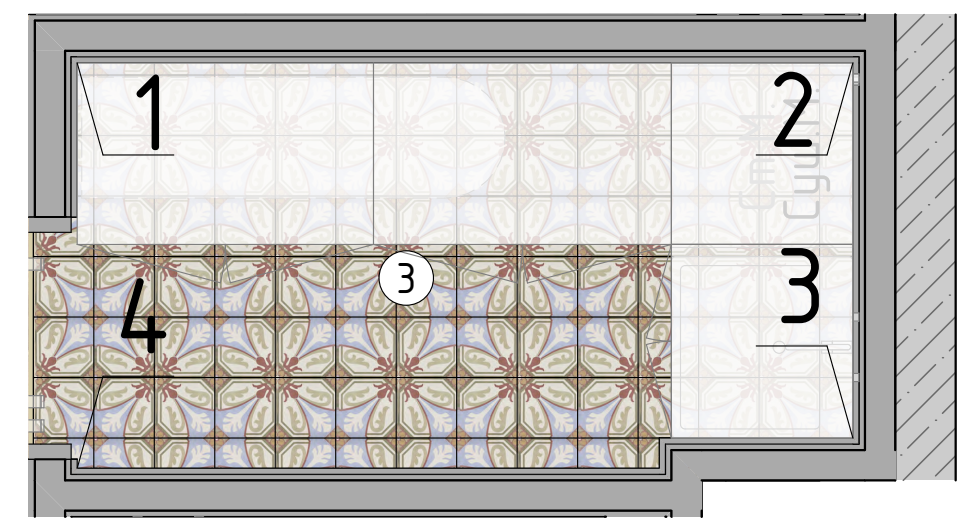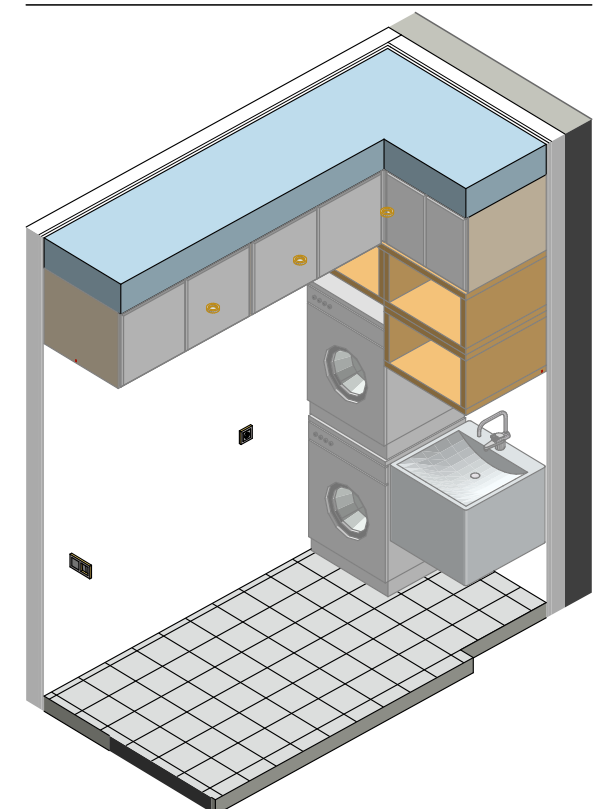





ПРИМЕЧАНИЕ
-За 0.000 мм принята отметка чистого пола;
-Все размеры указаны в миллиметрах.

	ФИО	Подпись	Дата	Дизайн-проект квартиры по адресу г. Москва	Масштаб 1:25	Лист 27	Листов 55
Заказчик	Письменская Ж. Ю.						
Дизайнер							
19.09.2023				Развёртки стен. Помещение 3 - Постирочная.		МЕТРЫ ПЕРЕМЕН	

Условные обозначения


Обознач. в плане	Наименование
17	Номер мебели, сантех.прибора (см. план расстановки мебели), номер осветительного оборудования (см. план освет. об-я)
(17)	
С14	
ТИП 3	Маркировка типа отделки
	Начало раскладки плитки
	Электропровод

ПРИМЕЧАНИЕ
-За 0.000 мм принята отметка чистого пола;
-Все размеры указаны в миллиметрах.

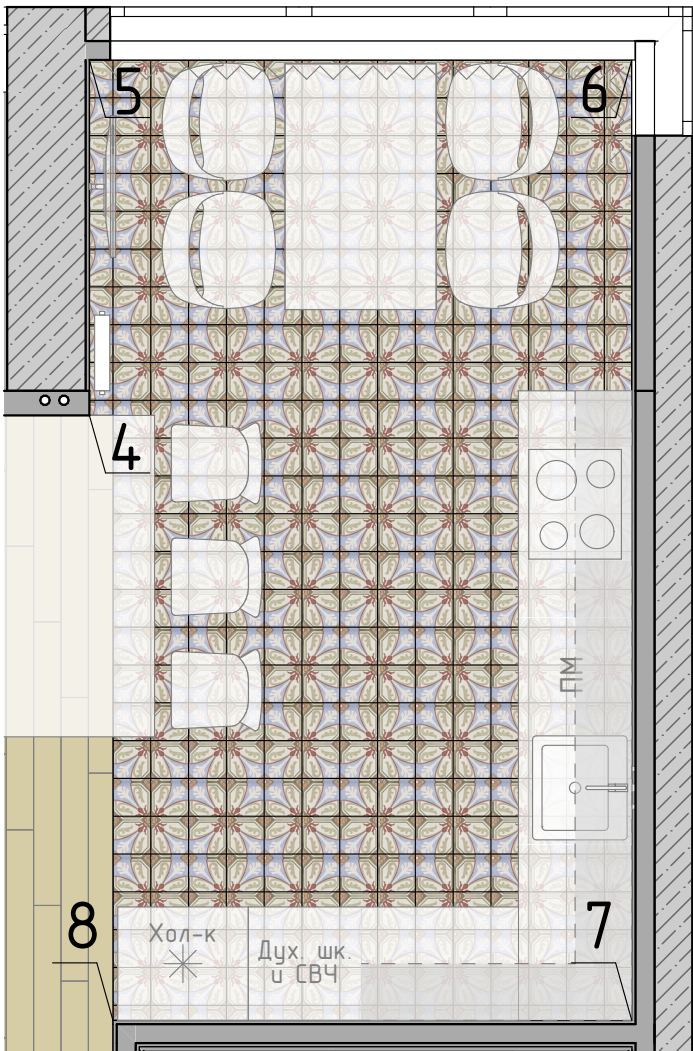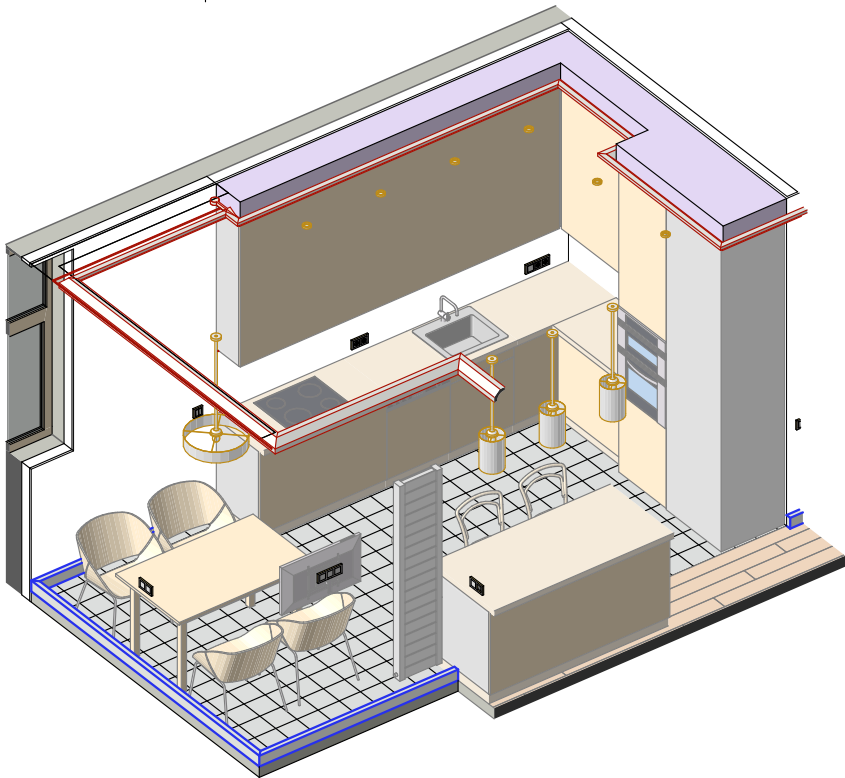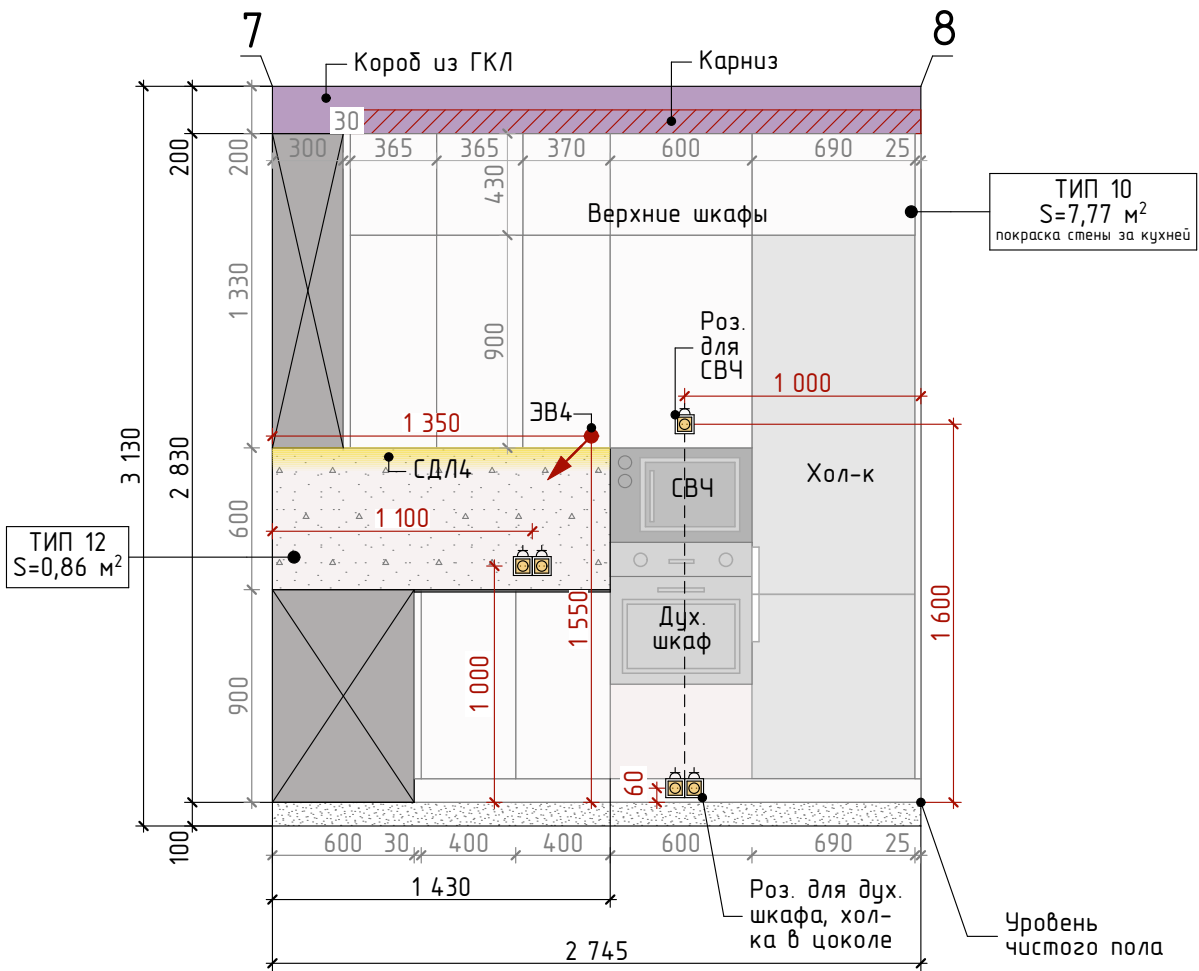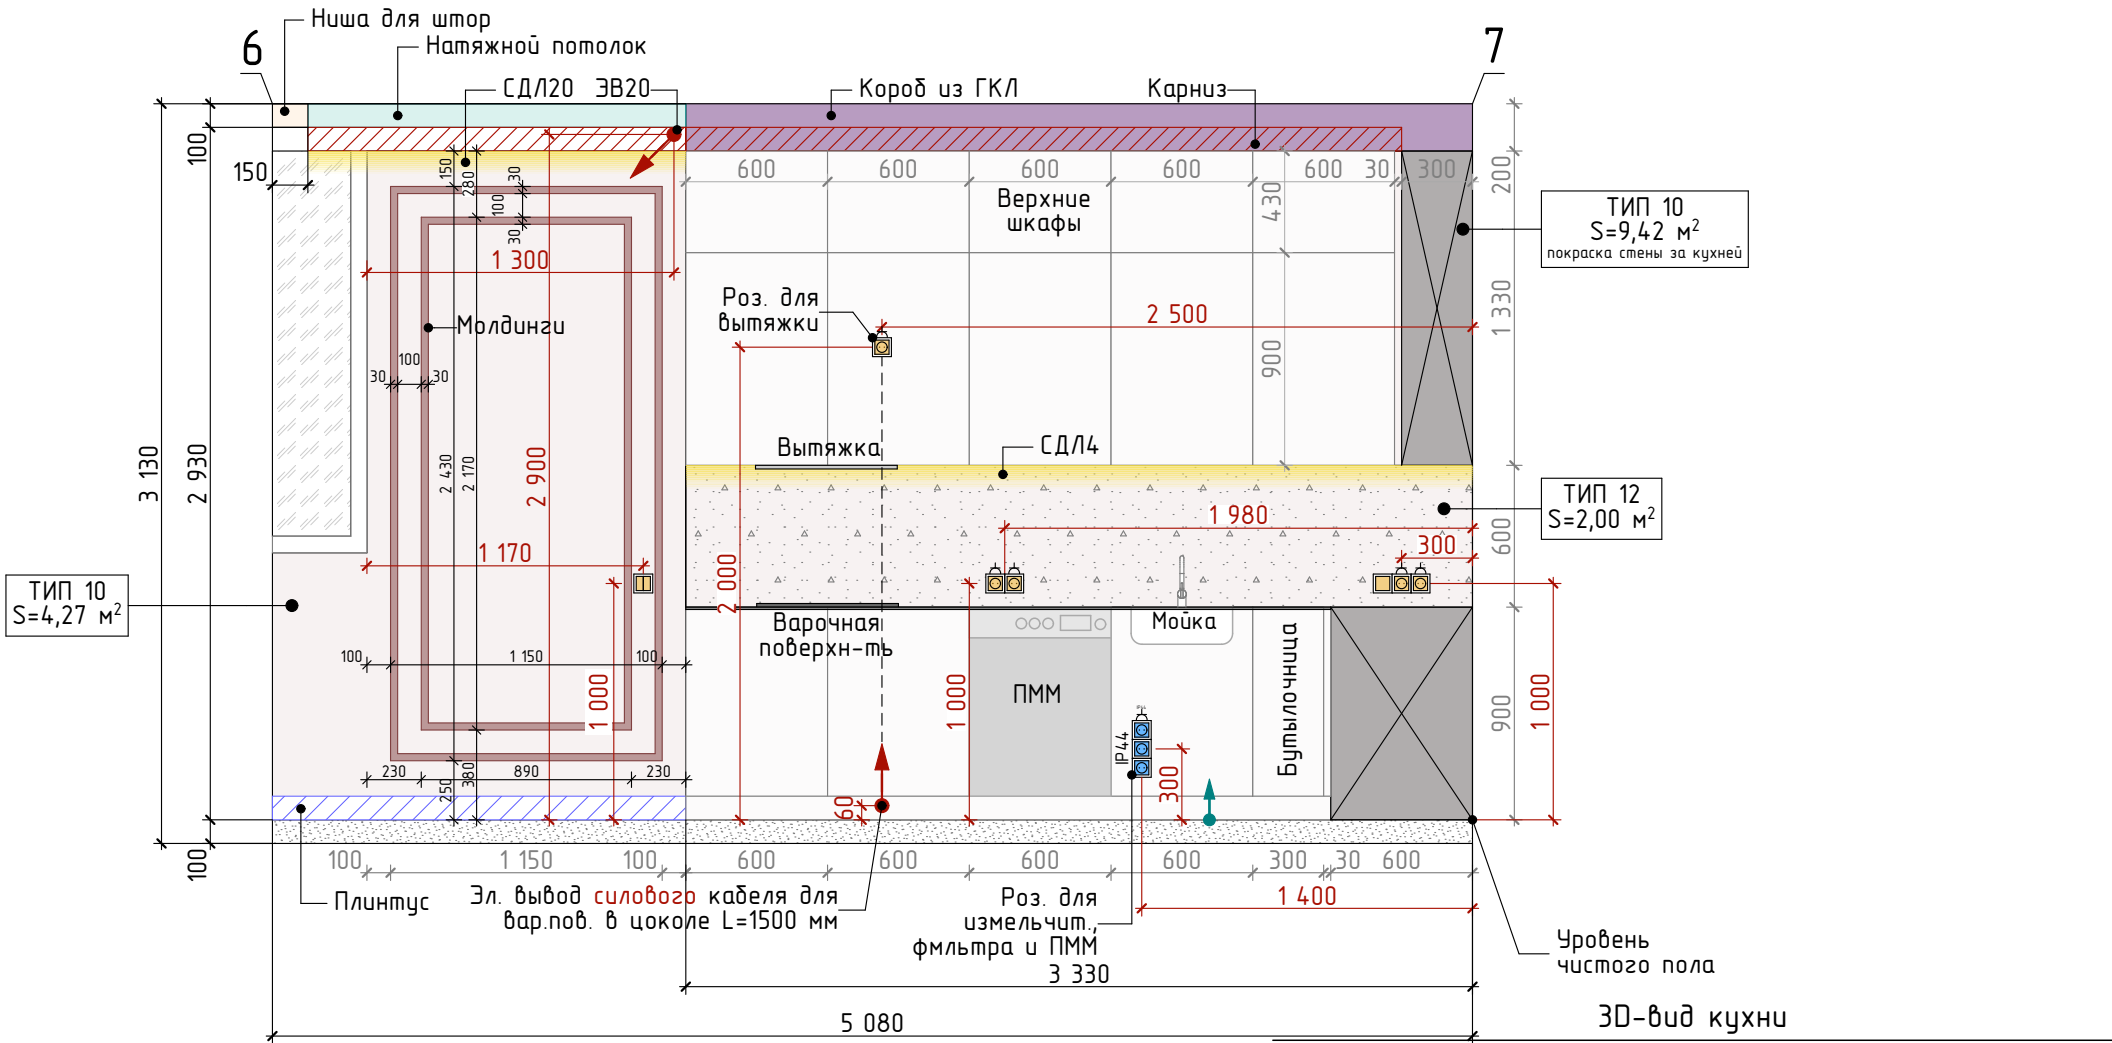

Заказчик	ФИО	Подпись	Дата	Дизайн-проект квартиры по адресу г. Москва	Масштаб	Лист	Листов
Дизайнер	Письменская Ж. Ю.					28	55
19.09.2023				Развёртки стен. Помещение 4 - Кухня.		МЕТРЫ ПЕРЕМЕН	





ТИП 10
S=6,88 м²

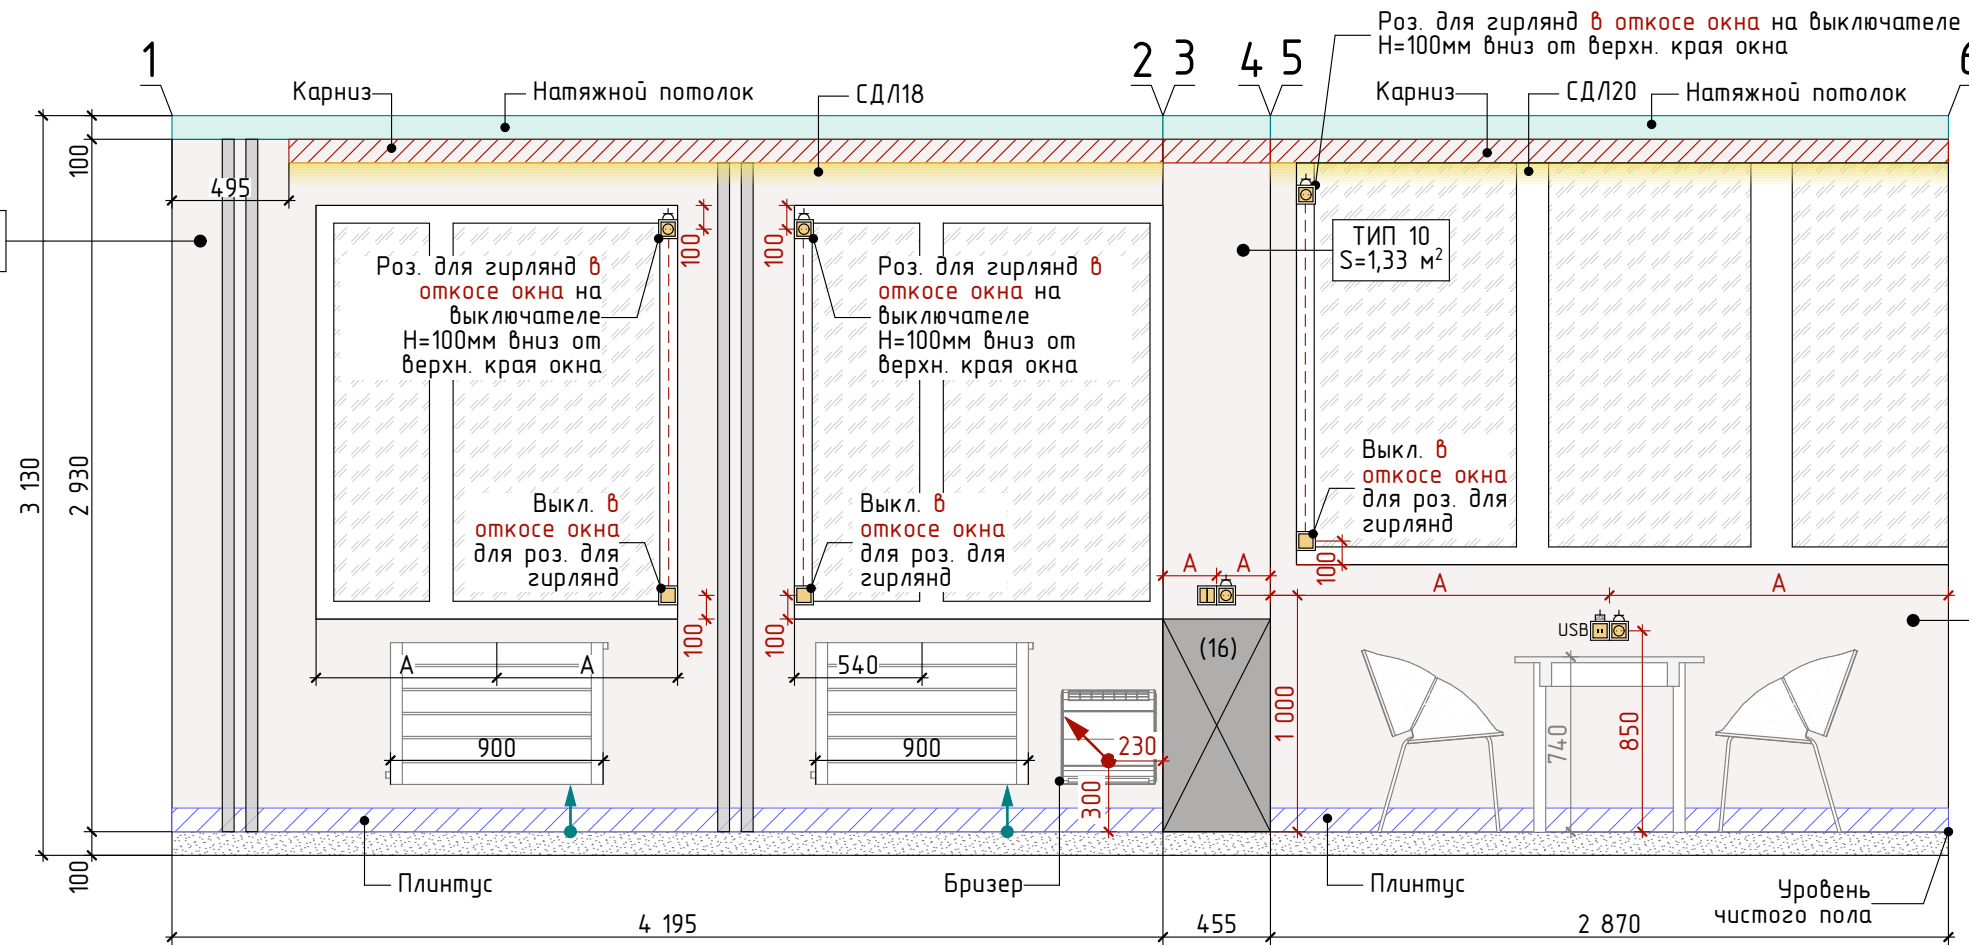

Условные обозначения	
Обознач. в плане	Наименование
17	Номер мебели, сантех.прибора (см. план раскладки мебели), номер отделки (см. план отделки)
(17)	Номер отделки (см. план отделки)
С14	Маркировка типа отделки
ТИП 3	Маркировка типа отделки
	Начало раскладки плитки
	Электропровод


ПРИМЕЧАНИЕ
-За 0.000 мм принята отметка чистого пола;
-Все размеры указаны в миллиметрах.

3D-вид гостиной и кухни

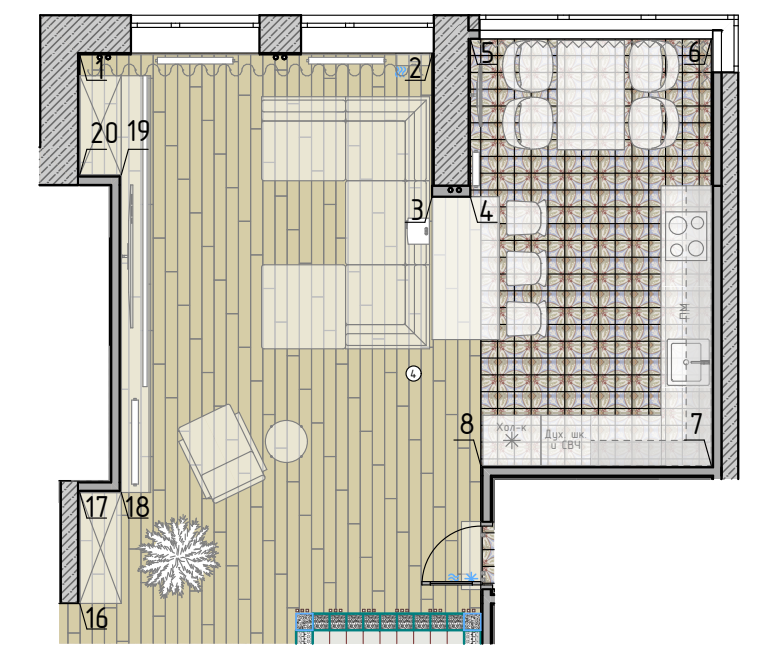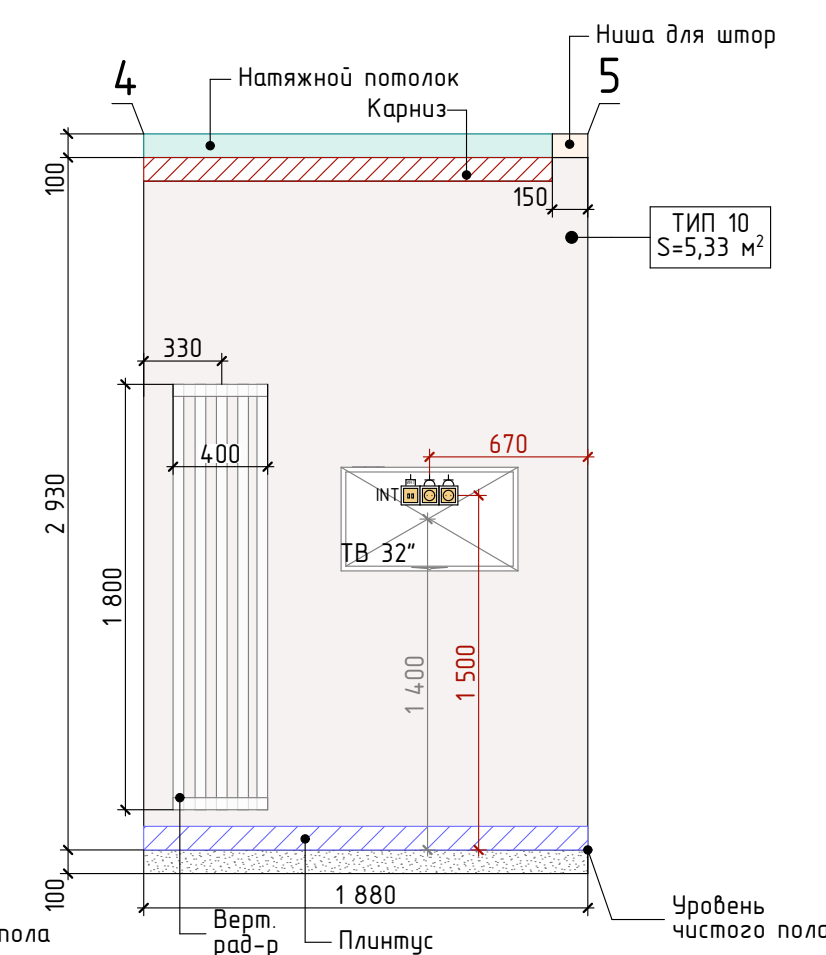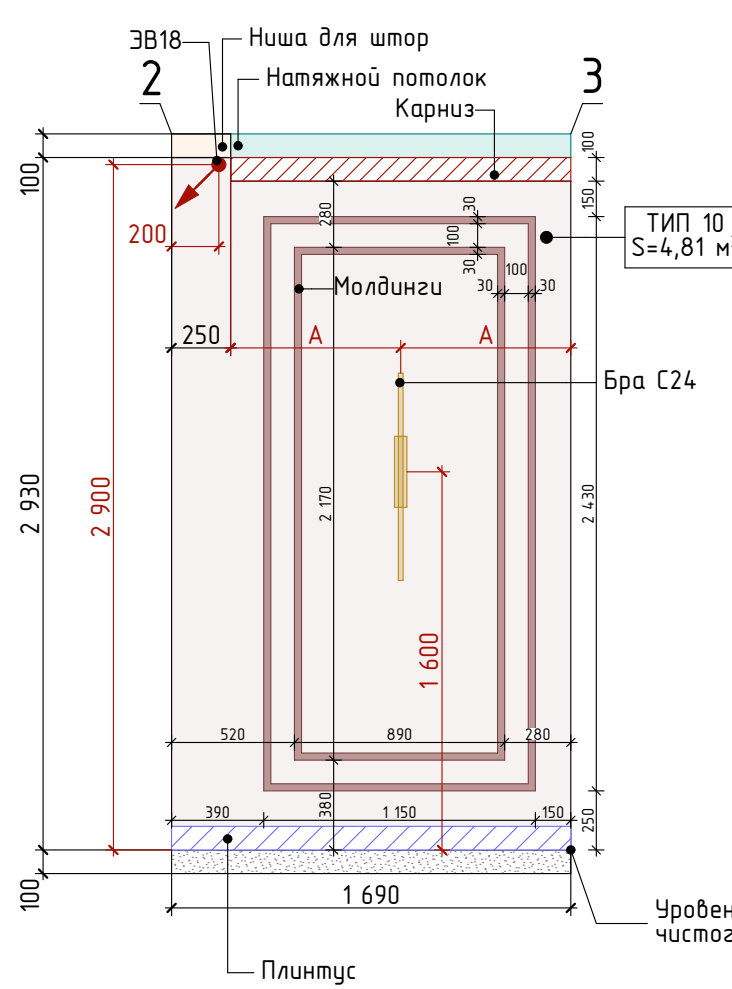
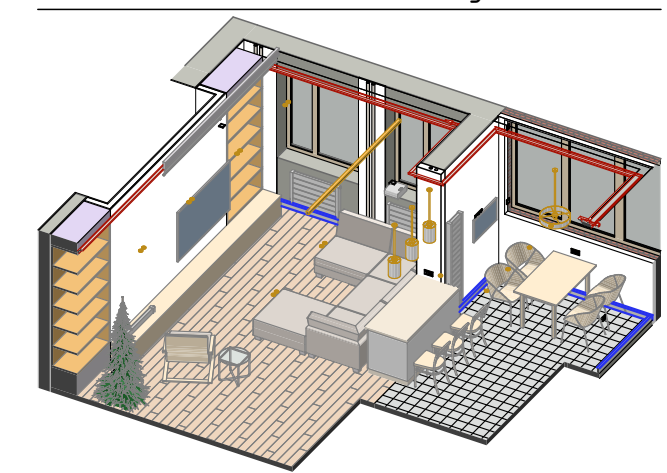


	ФИО	Подпись	Дата	Дизайн-проект квартиры по адресу г. Москва	Масштаб	Лист	Листов
Заказчик	Письменская Ж. Ю.				1:32	29	55
Дизайнер				Развёртки стен. Помещение 4 - Кухня-гостиная.			
19.09.2023							

МЕТРЫ ПЕРЕМЕН

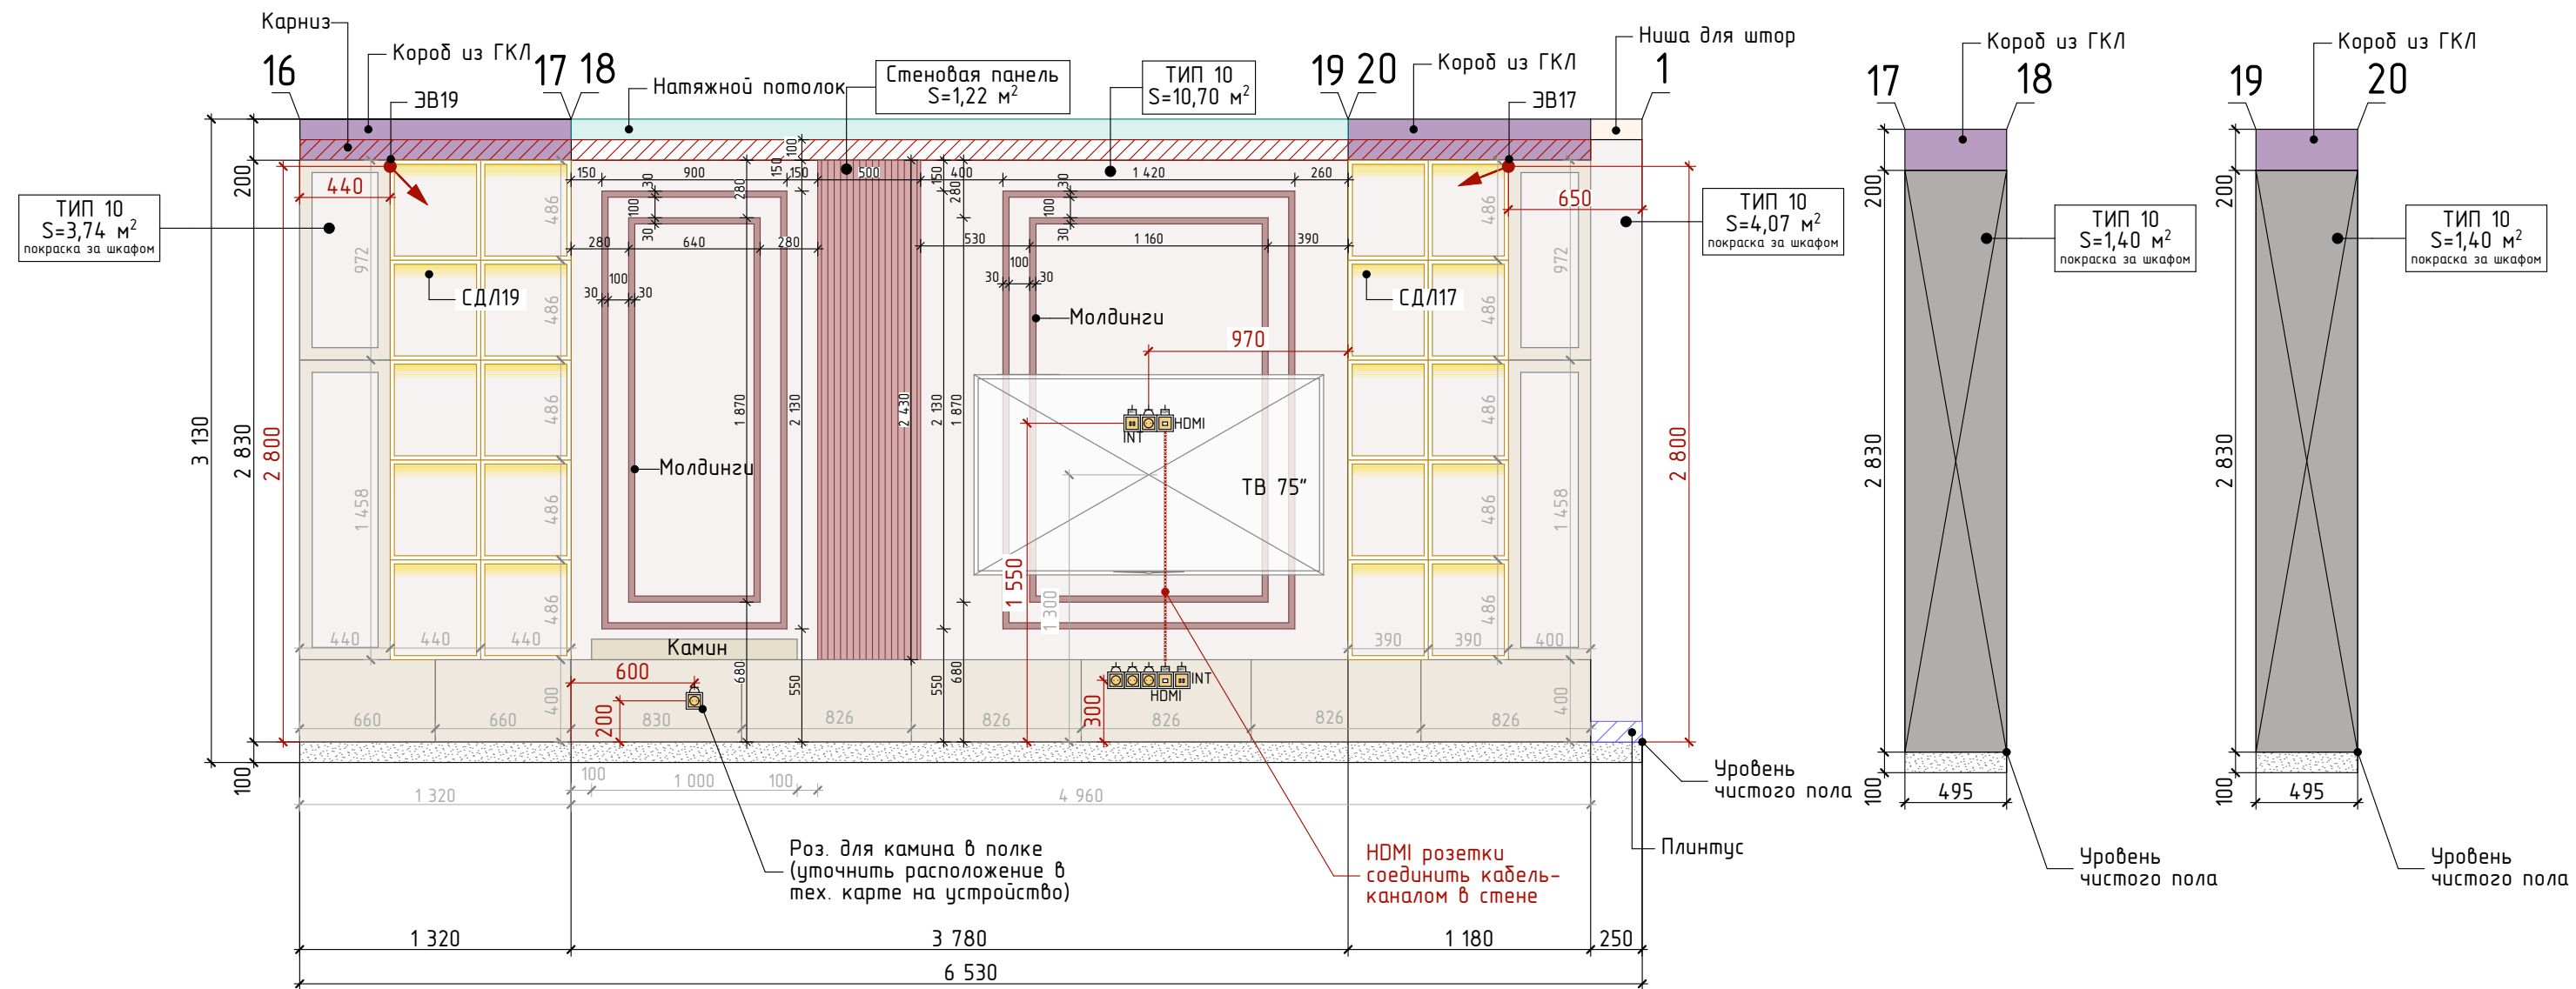

3D-вид гостиной

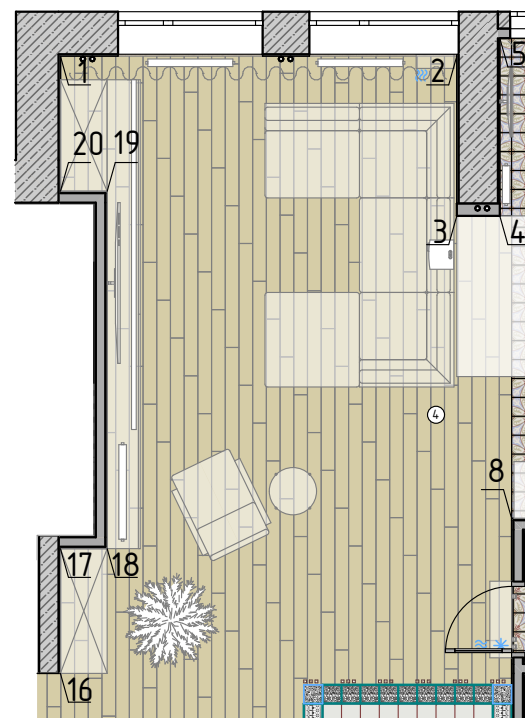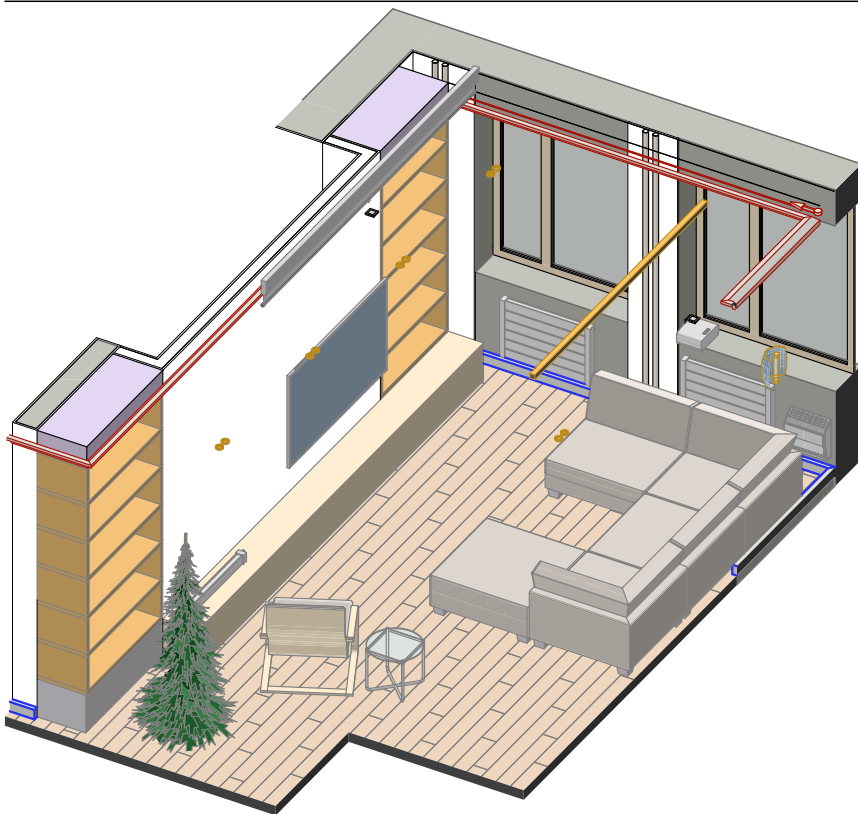


ПРИМЕЧАНИЕ
-За 0.000 мм принята отметка чистого пола;
-Все размеры указаны в миллиметрах.

Условные обозначения

Обознач. в плане	Наименование
17	Номер мебели, сантех.прибора (см. план расстановки мебели), номер осветительного оборудования (см. план освет. об-я)
(17)	
С14	
ТИП 3	Маркировка типа отделки
→	Начало раскладки плитки
→	Электропровод


	ФИО	Подпись	Дата	Дизайн-проект квартиры по адресу г. Москва	Масштаб	Лист	Листов
Заказчик	Письменская Ж. Ю.					30	55
Дизайнер				Развёртки стен. Помещение 4 - Кухня-гостиная.			
19.09.2023							

МЕТРЫ ПЕРЕМЕН

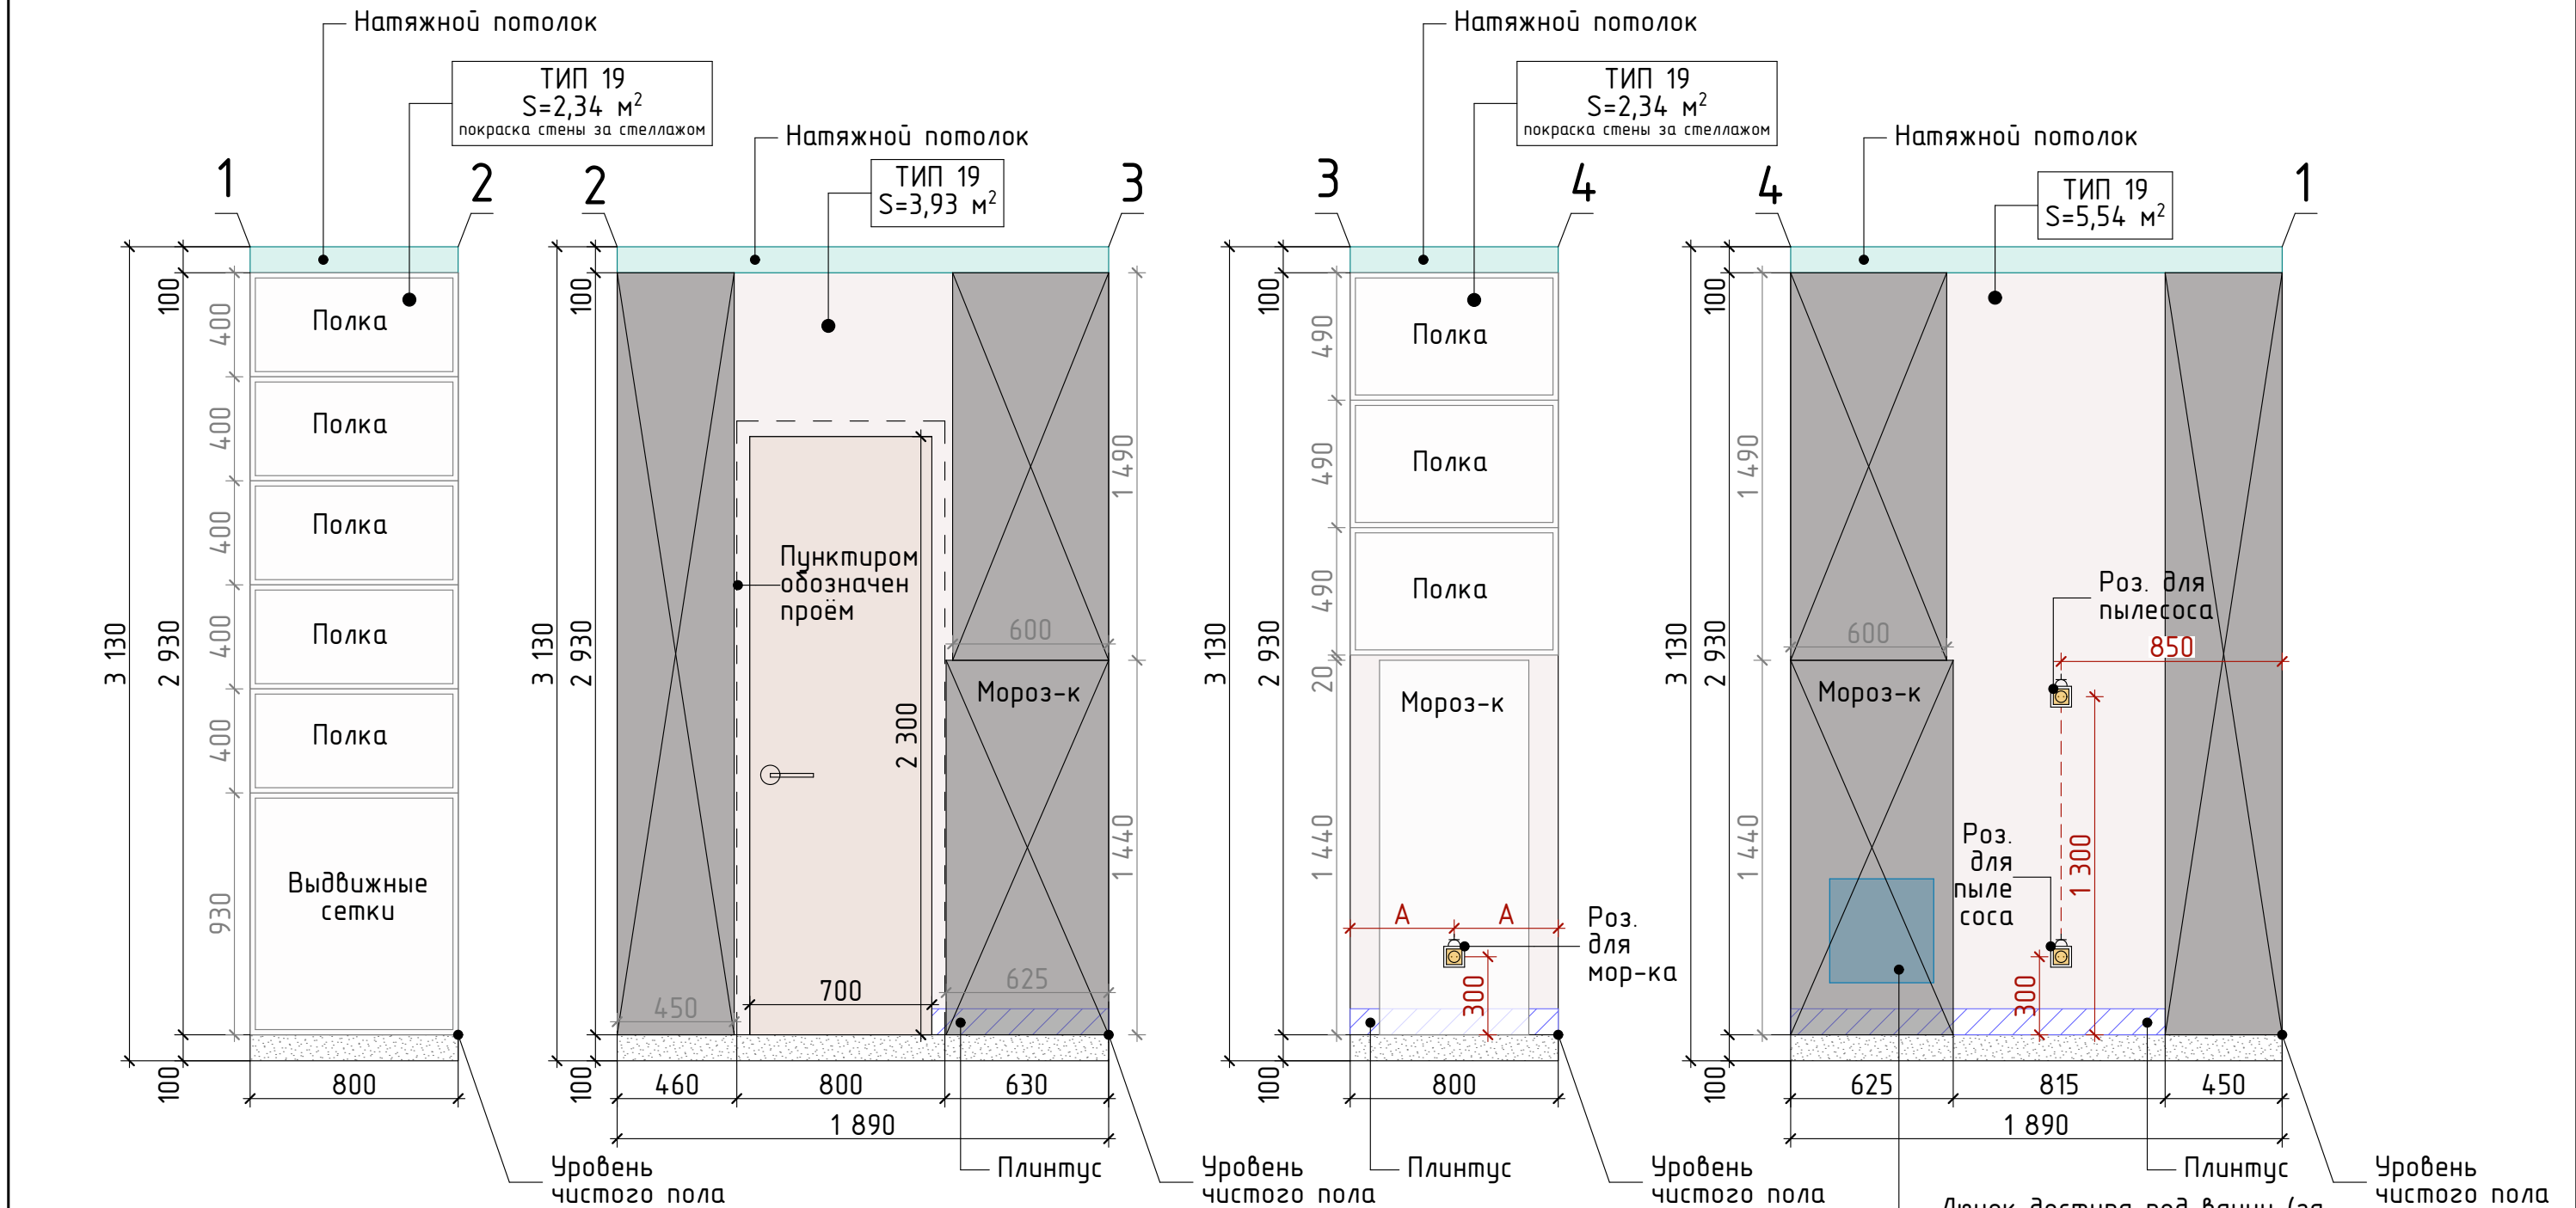


ПРИМЕЧАНИЕ
-За 0.000 мм принята отметка чистого пола;
-Все размеры указаны в миллиметрах.

Условные обозначения	
Обознач. в плане	Наименование
17	Номер мебели, сантех.прибора (см. план расстановки мебели), номер осветительного оборудования (см. план освет. об-я)
(17)	
С14	
ТИП 3	Маркировка типа отделки
	Начало раскладки плитки
	Электровывод



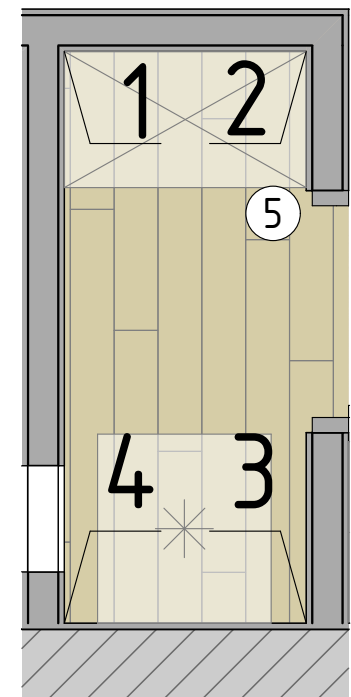


Заказчик	ФИО	Подпись	Дата	Дизайн-проект квартиры по адресу г. Москва	Масштаб	Лист	Листов
Дизайнер	Письменская Ж. Ю.					31	55
				Развёртки стен. Помещение 5 - Кладовка.	 МЕТРЫ ПЕРЕМЕН		
19.09.2023							

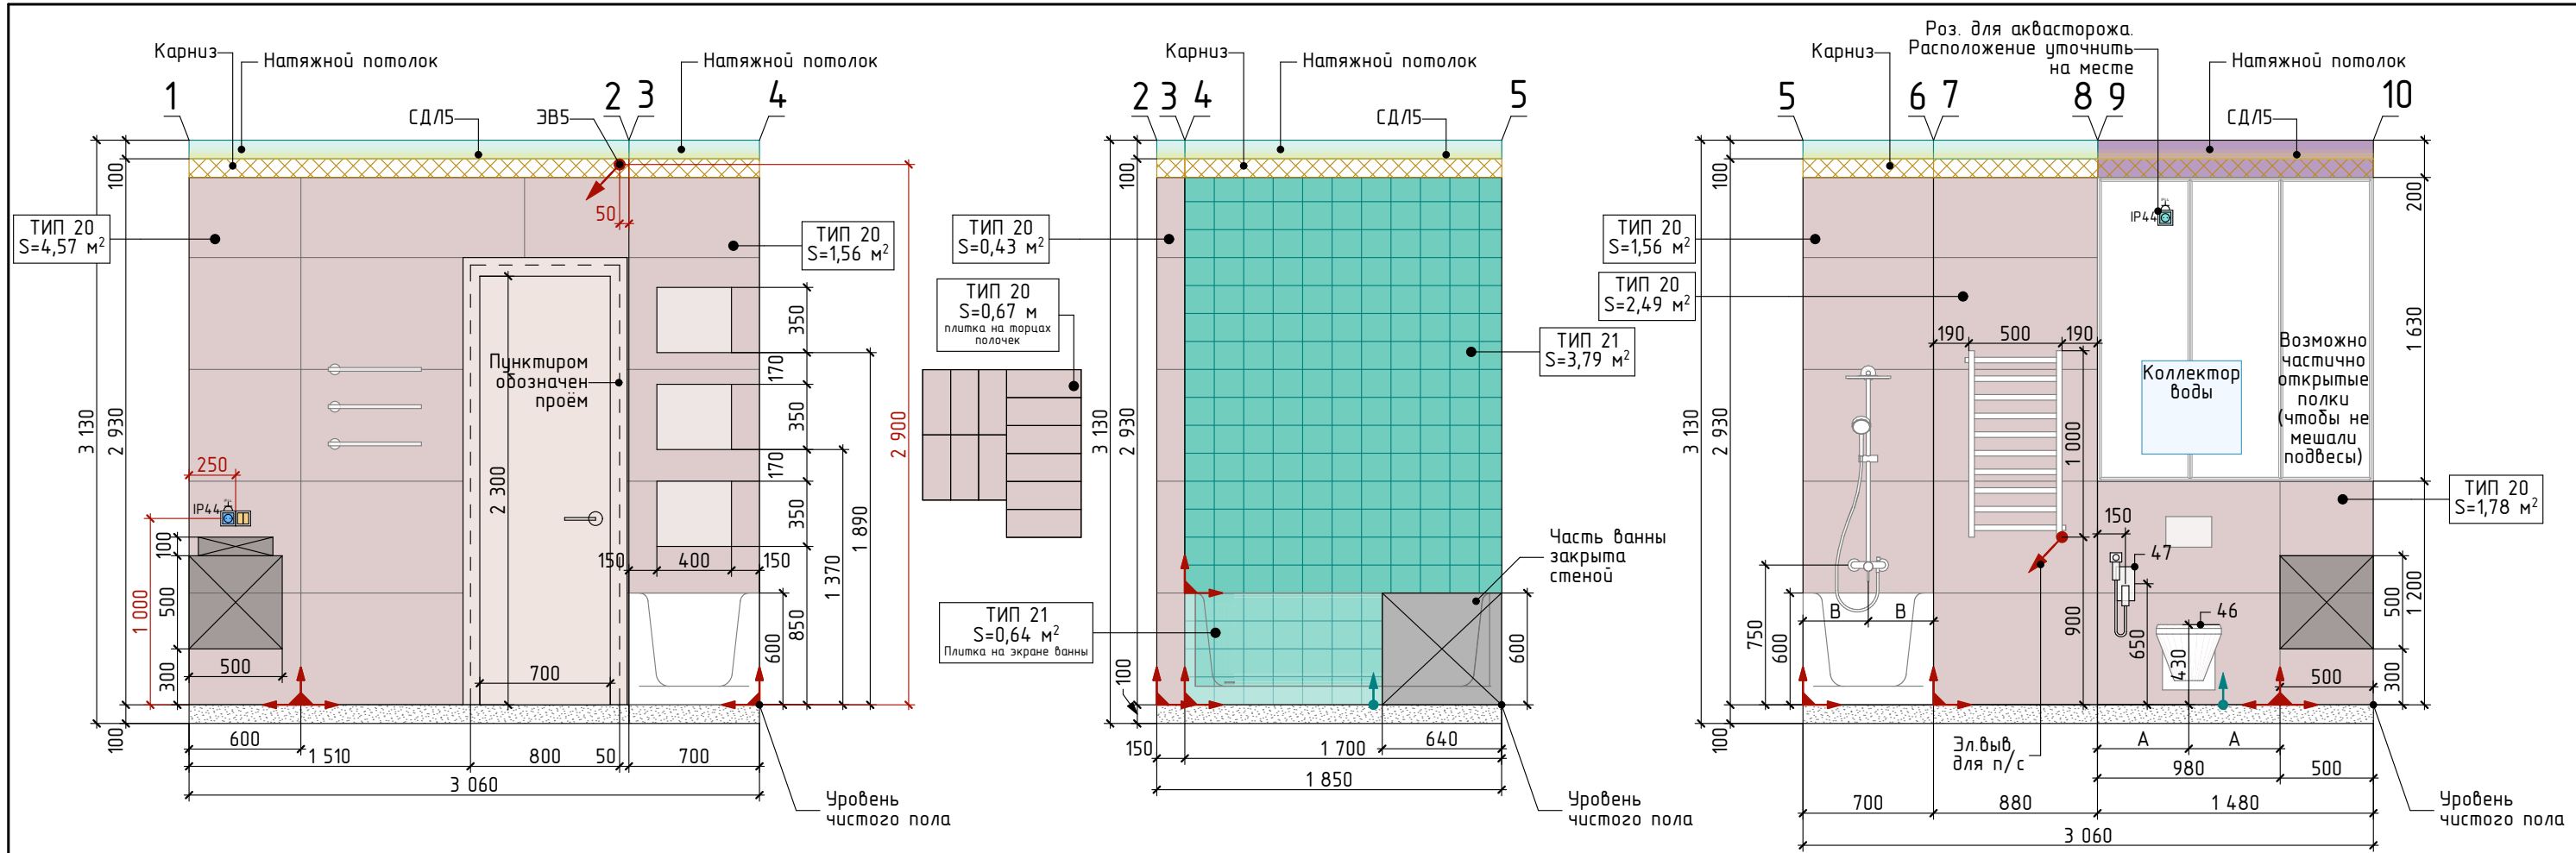

3D-вид с/у 7 Вид сверху

3D-вид с/у 7 Вид сверху

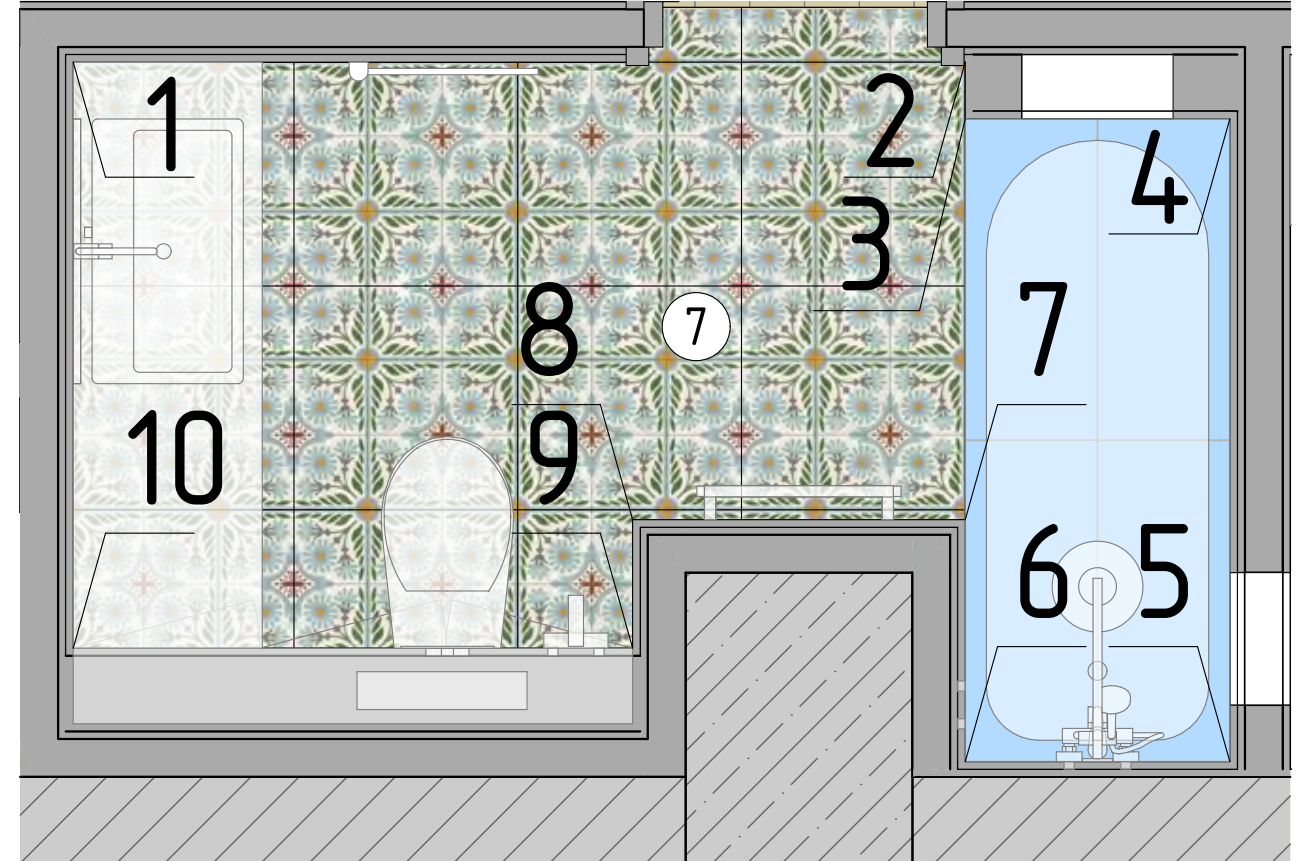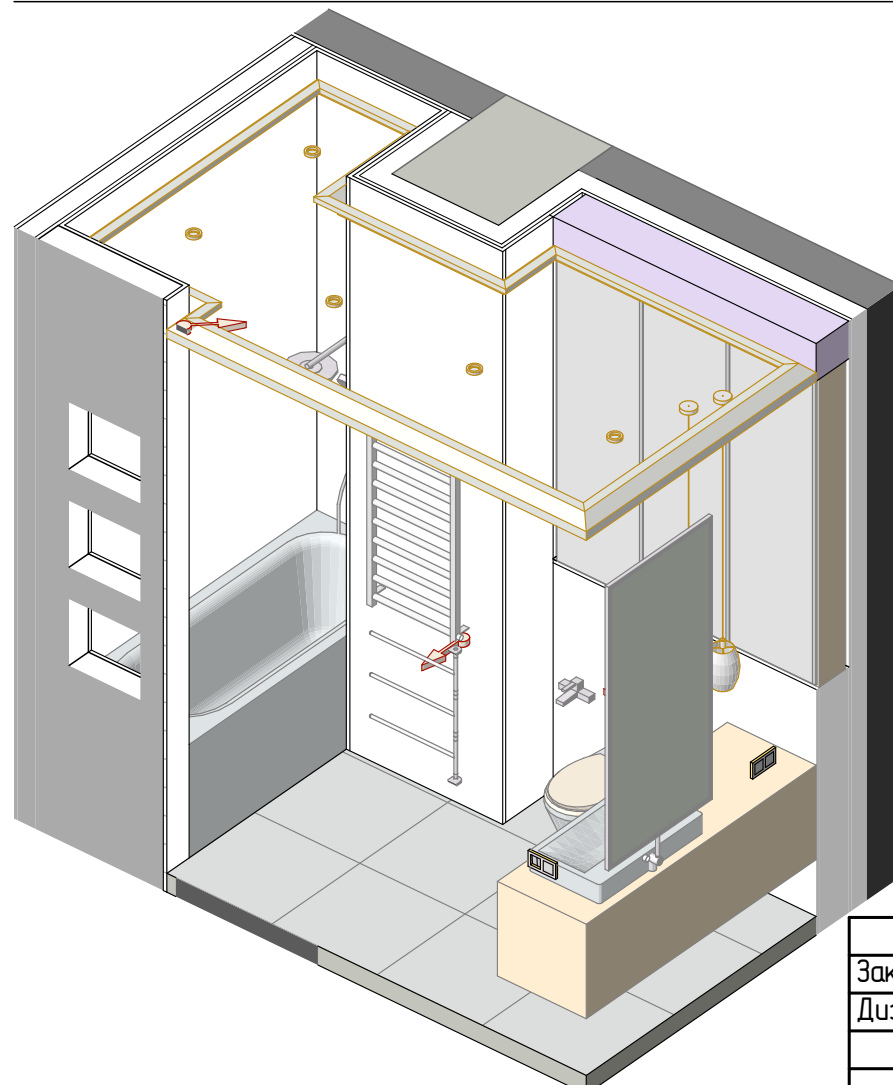
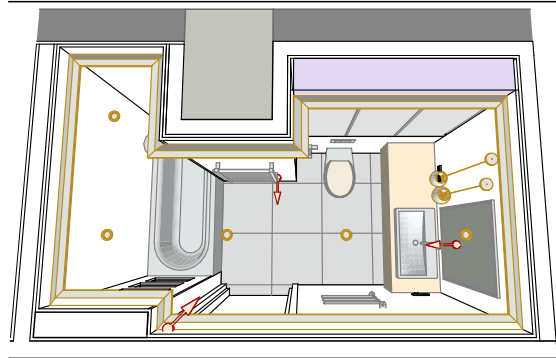


ПРИМЕЧАНИЕ
-За 0.000 мм принята отметка чистого пола;
-Все размеры указаны в миллиметрах;
-Рекомендуемые швы для керамогранита/плитки указаны на упаковке.



Условные обозначения

Обознач. в плане	Наименование
17	Номер мебели, сантех.прибора (см. план расстановки мебели), номер осветительного оборудования (см. план освет. об-я)
(17)	
С14	
ТИП 3	Маркировка типа отделки
↑	Начало раскладки плитки
→	Электропровод

Заказчик	ФИО	Подпись	Дата	Дизайн-проект квартиры по адресу г. Москва	Масштаб	Лист	Листов
Дизайнер	Письменская Ж. Ю.					33	55
19.09.2023				Развёртки стен. Помещение 7 - Санузел.	МЕТРЫ ПЕРЕМЕН		

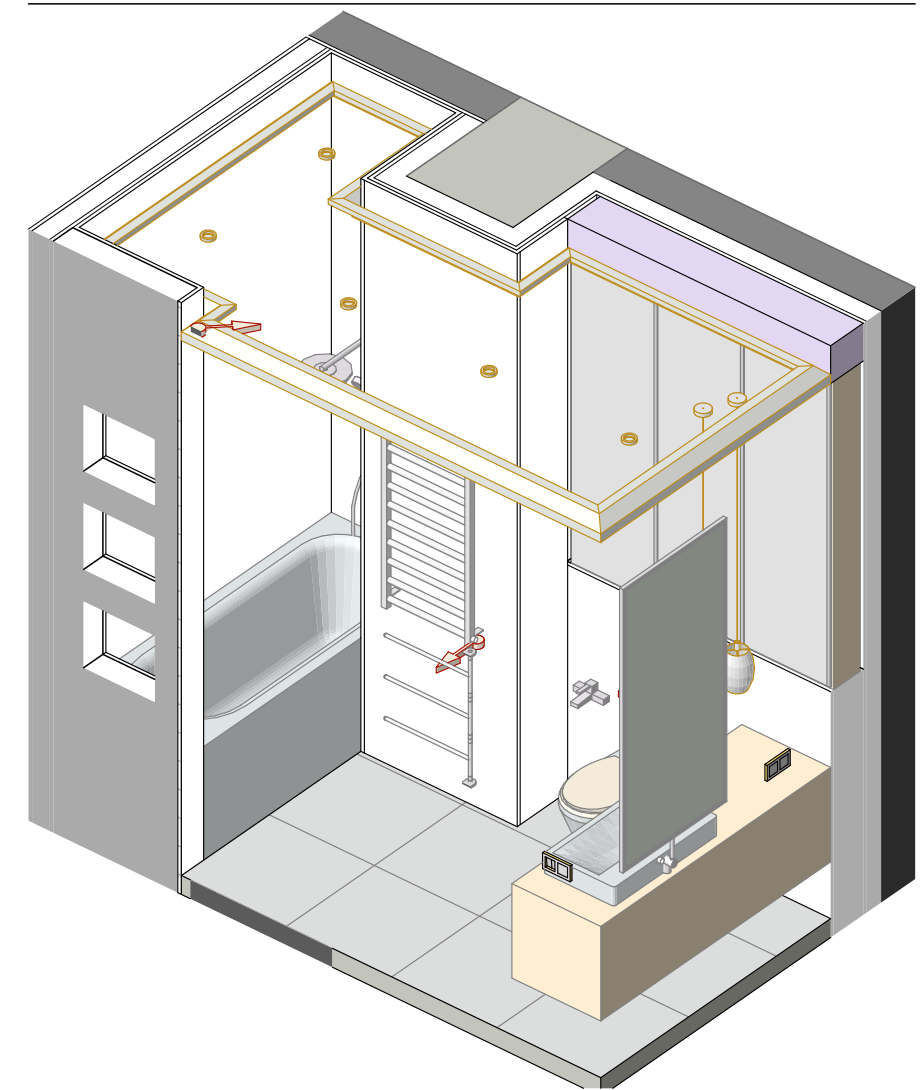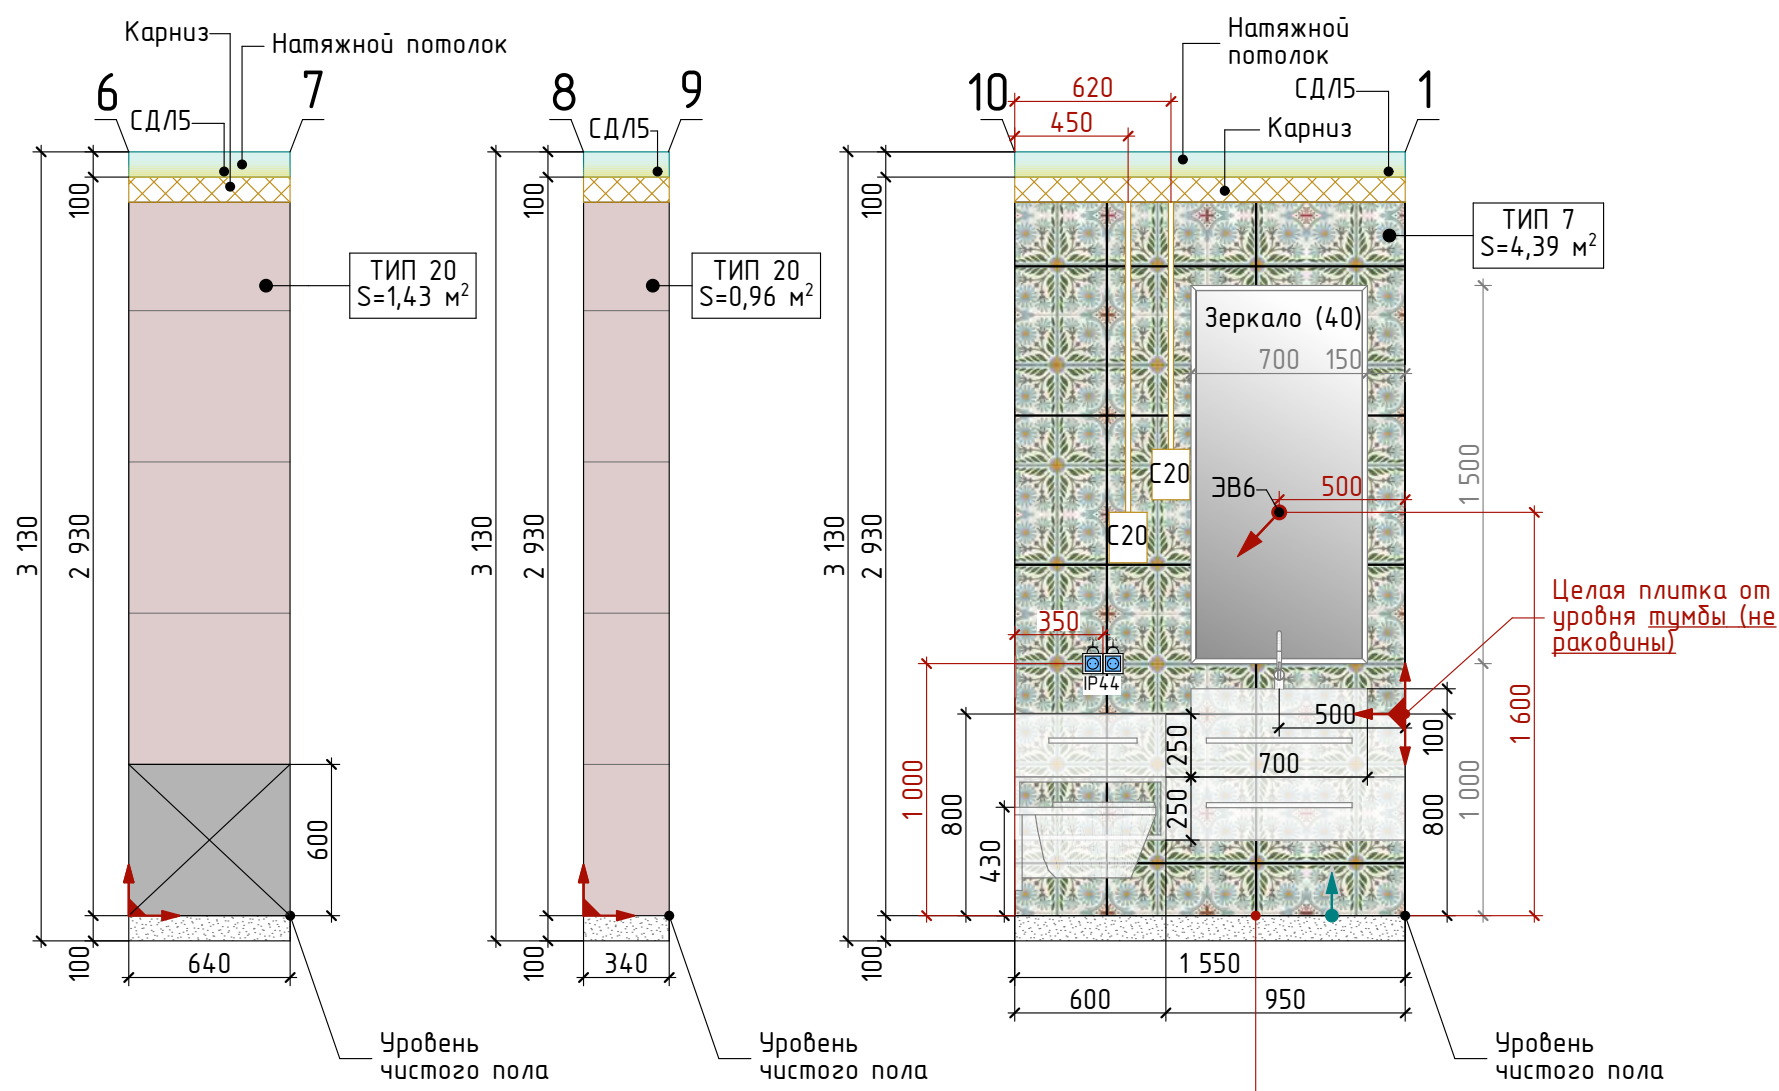


3D-вид с/у 7 Вид сверху

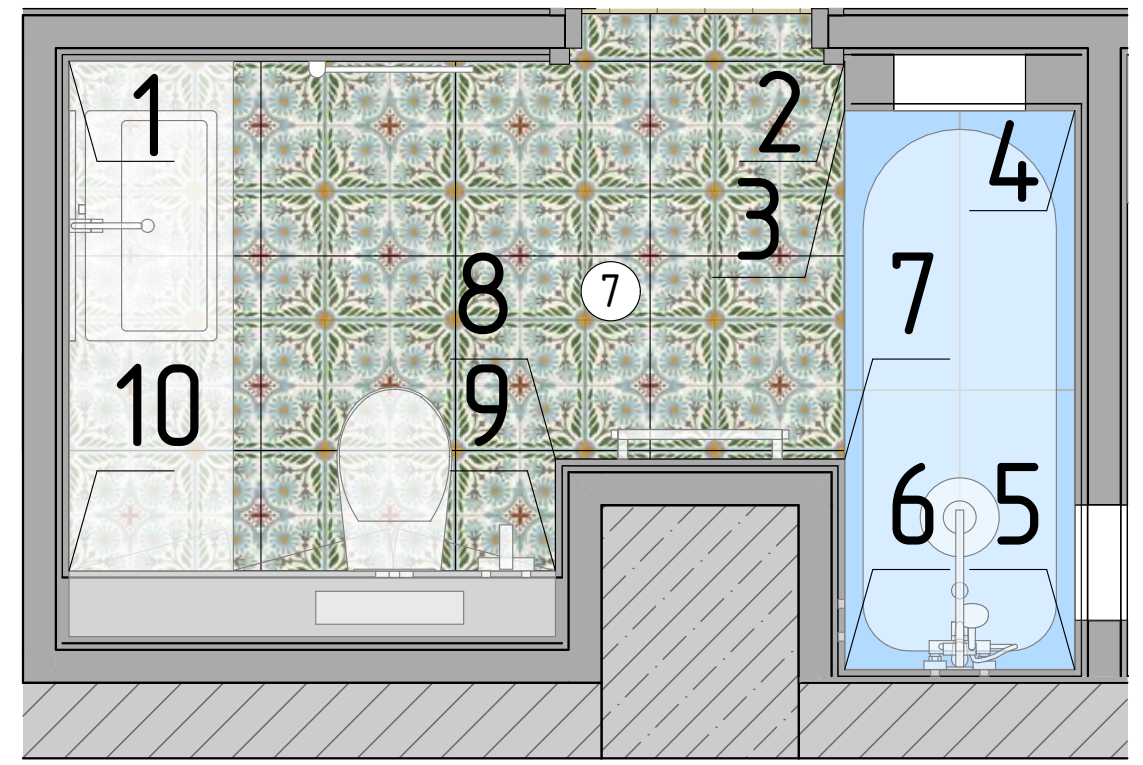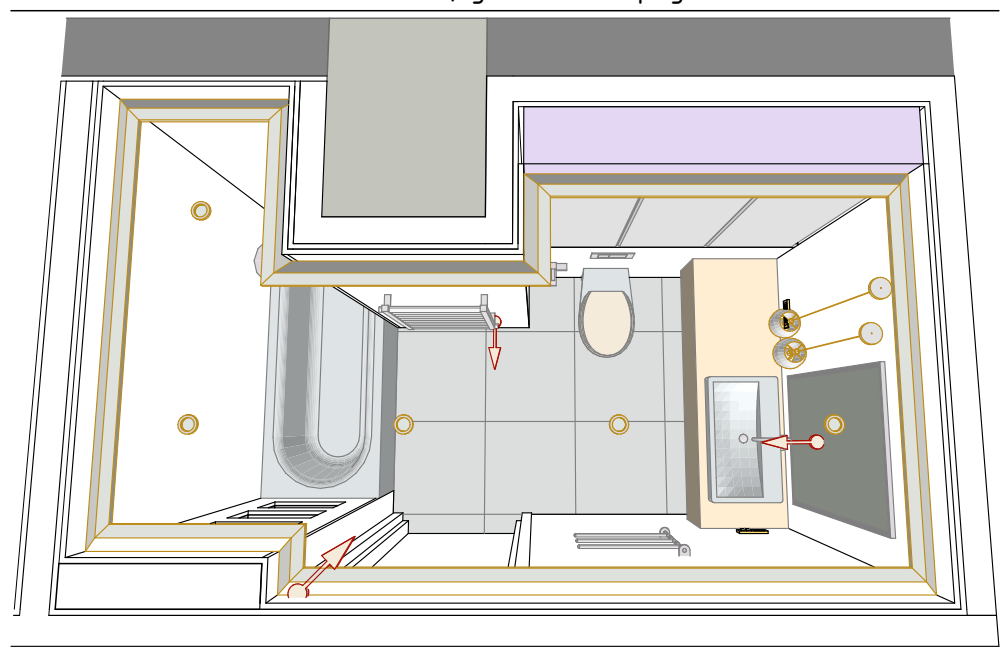

ПРИМЕЧАНИЕ
-За 0.000 мм принята отметка чистого пола;
-Все размеры указаны в миллиметрах;
-Рекомендуемые швы для керамогранита/плитки указаны на упаковке.

Условные обозначения	
Обознач. в плане	Наименование
17	Номер мебели, сантех.прибора (см. план расстановки мебели), номер осветительного оборудования (см. план освет. об-я)
(17)	
С14	
ТИП 3	Маркировка типа отделки
↑	Начало раскладки плитки
→	Электровывод



Заказчик	ФИО	Подпись	Дата	Дизайн-проект квартиры по адресу г. Москва	Масштаб	Лист	Листов
Дизайнер	Письменская Ж. Ю.					34	55
19.09.2023				Развёртки стен. Помещение 7 - Санузел.	М МЕТРЫ ПЕРЕМЕН		

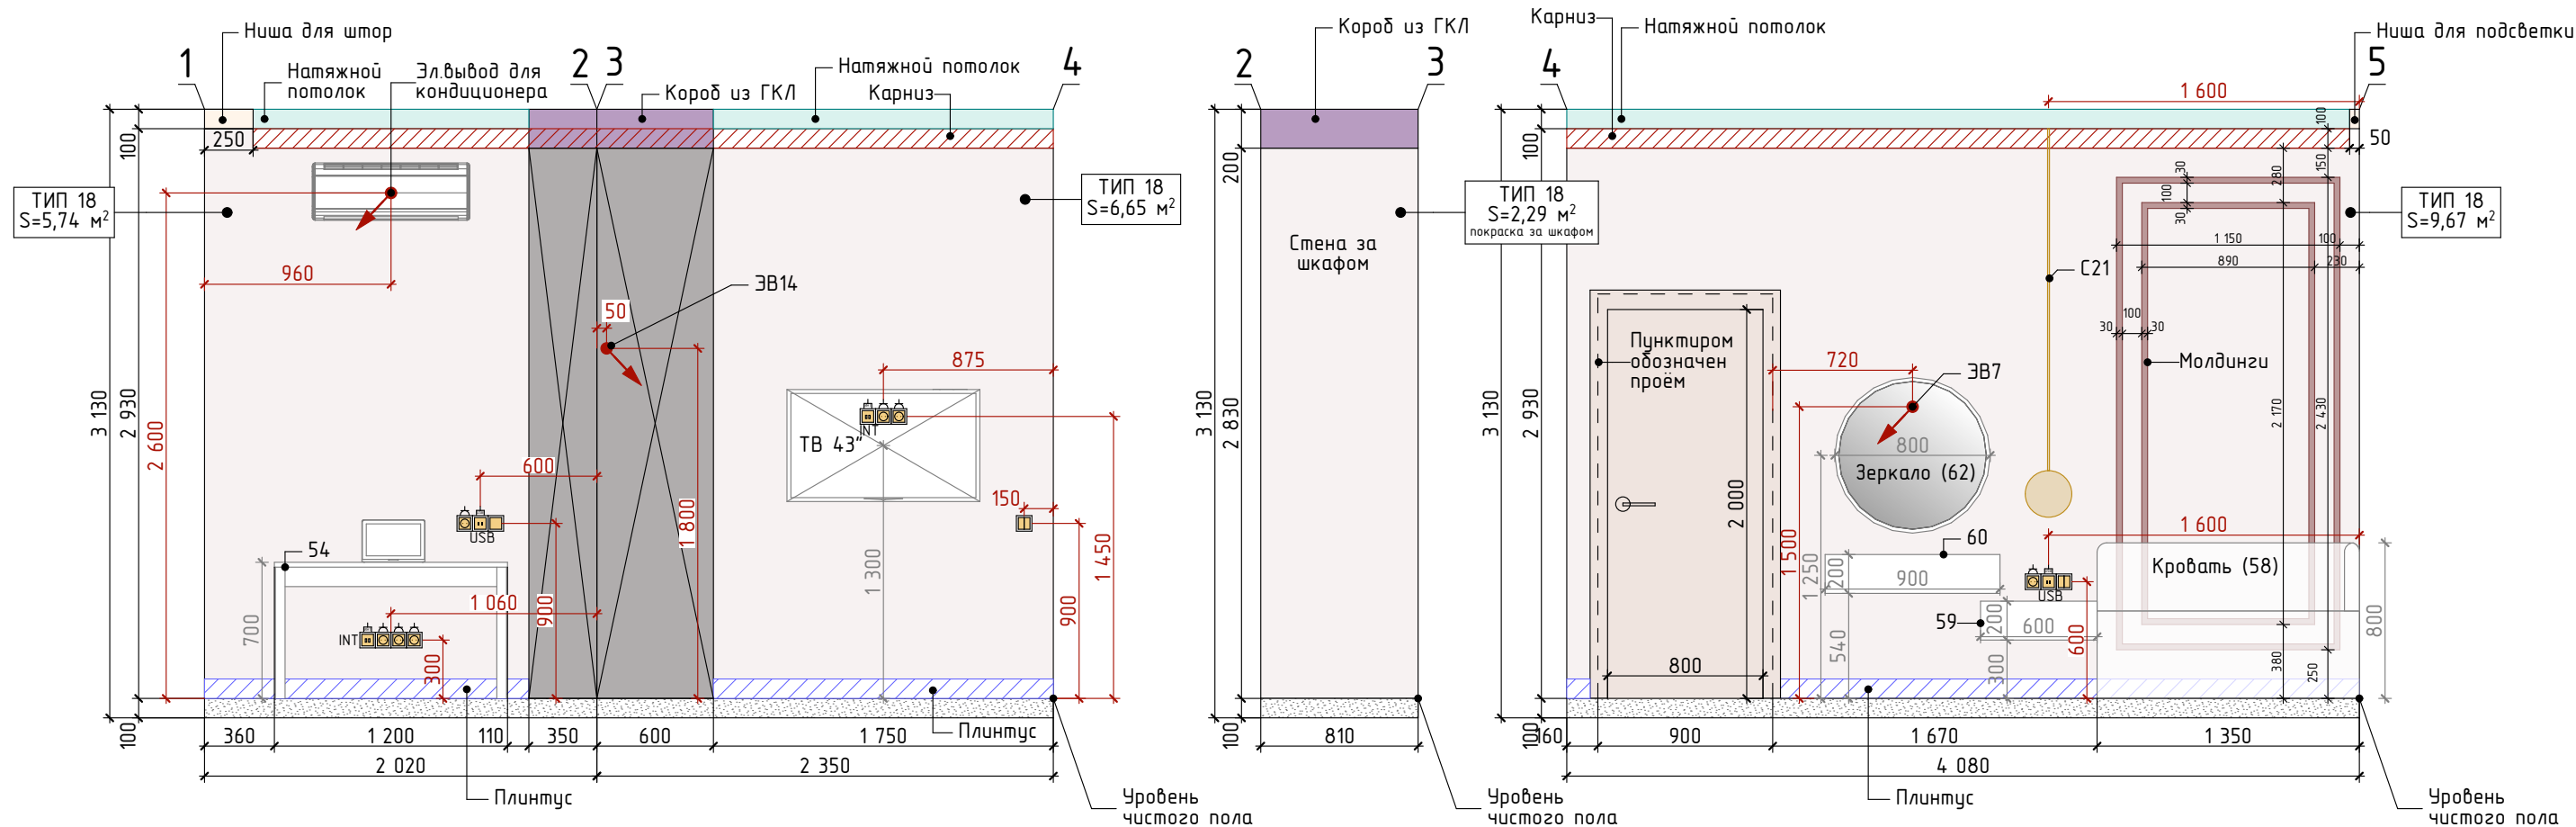



3D-вид детской комнаты 8

ПРИМЕЧАНИЕ
-За 0.000 мм принята отметка чистого пола;
-Все размеры указаны в миллиметрах.

Условные обозначения	
Обознач. в плане	Наименование
17	Номер мебели, сантех.прибора (см. план расстановки мебели), номер осветительного оборудования (см. план освет. об-я)
(17)	
С14	
ТИП 3	Маркировка типа отделки
↑	Начало раскладки плитки
→	Электропровод

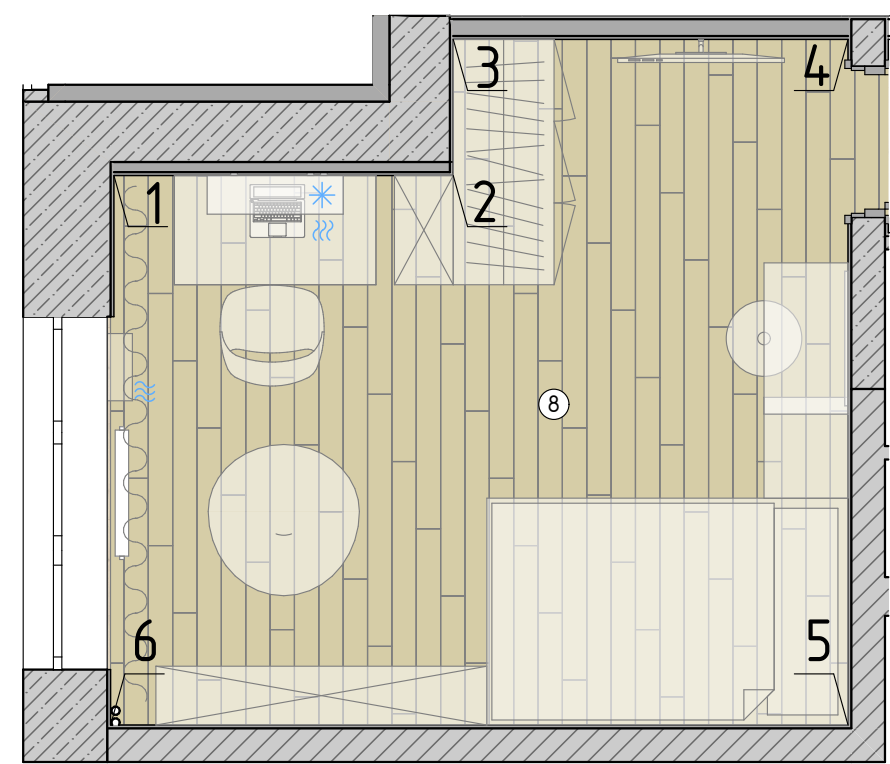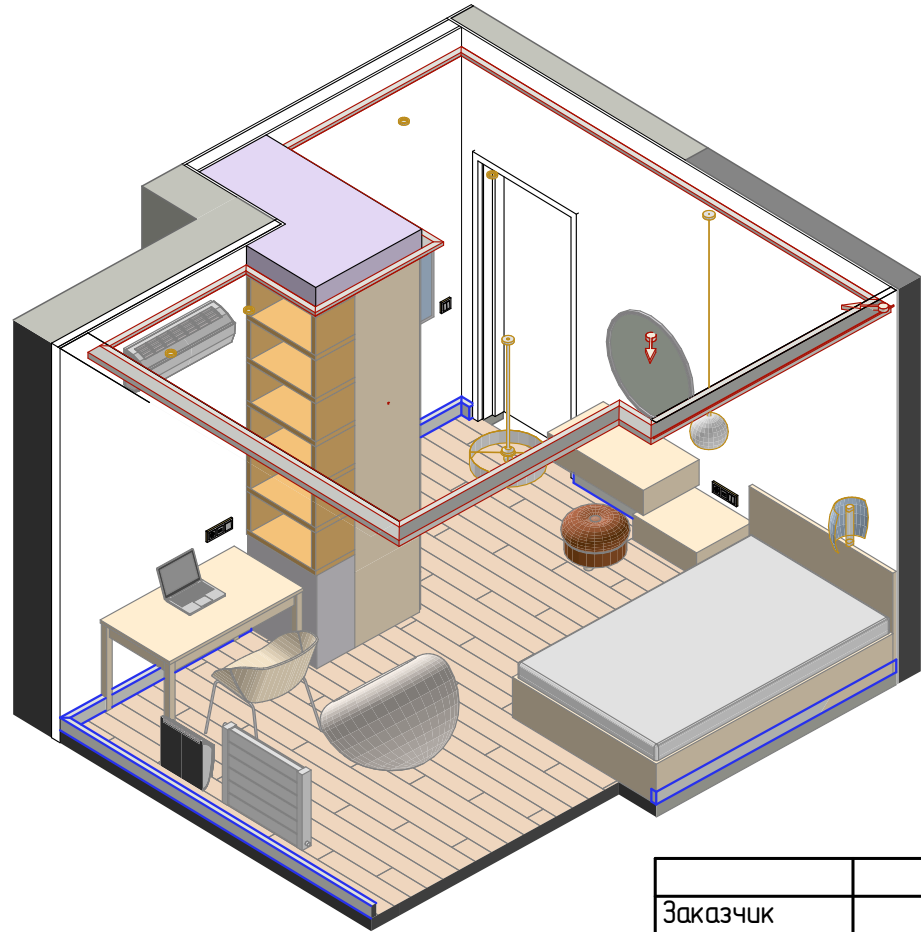

Заказчик	ФИО	Подпись	Дата	Дизайн-проект квартиры по адресу г. Москва	Масштаб	Лист	Листов
Дизайнер	Письменская Ж. Ю.					35	55
19.09.2023				Развёртки стен. Помещение 8 - Детская.	МЕТРЫ ПЕРЕМЕН		

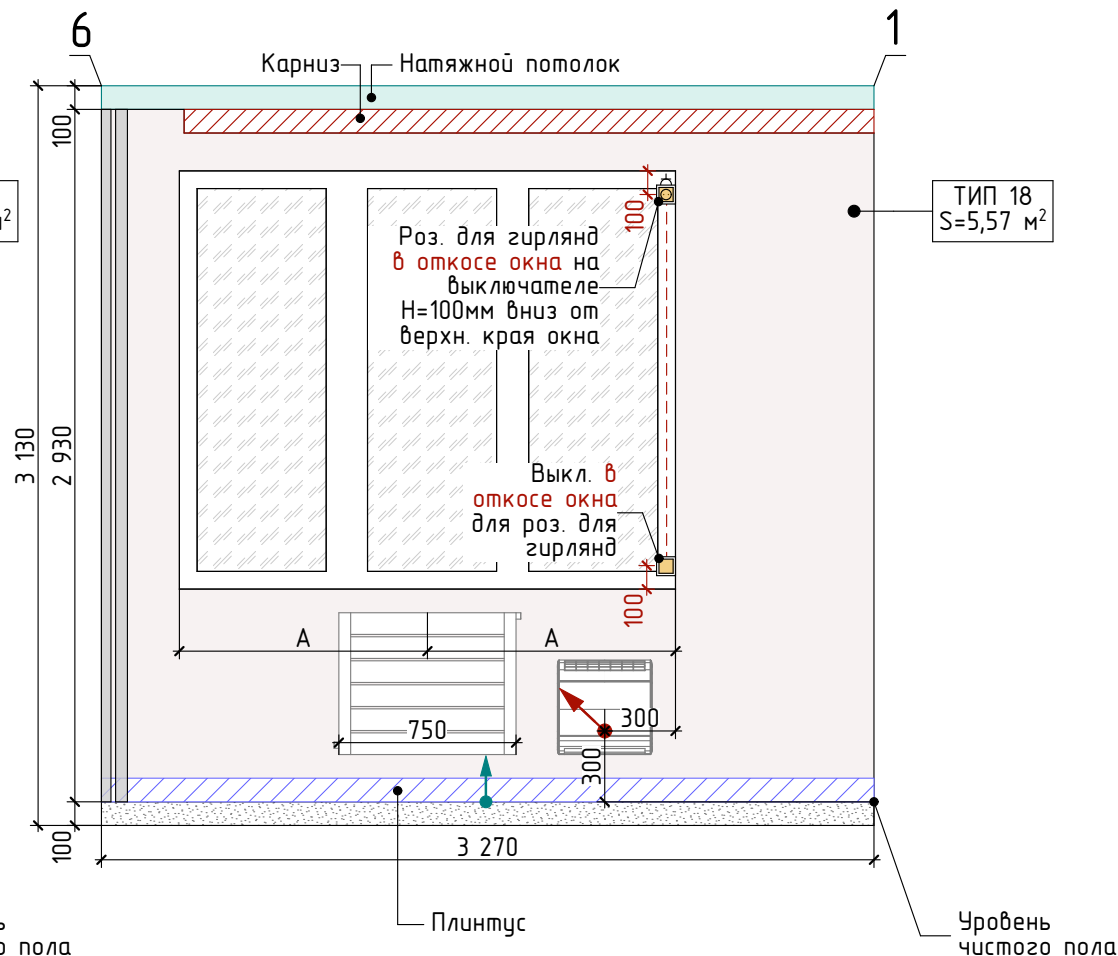
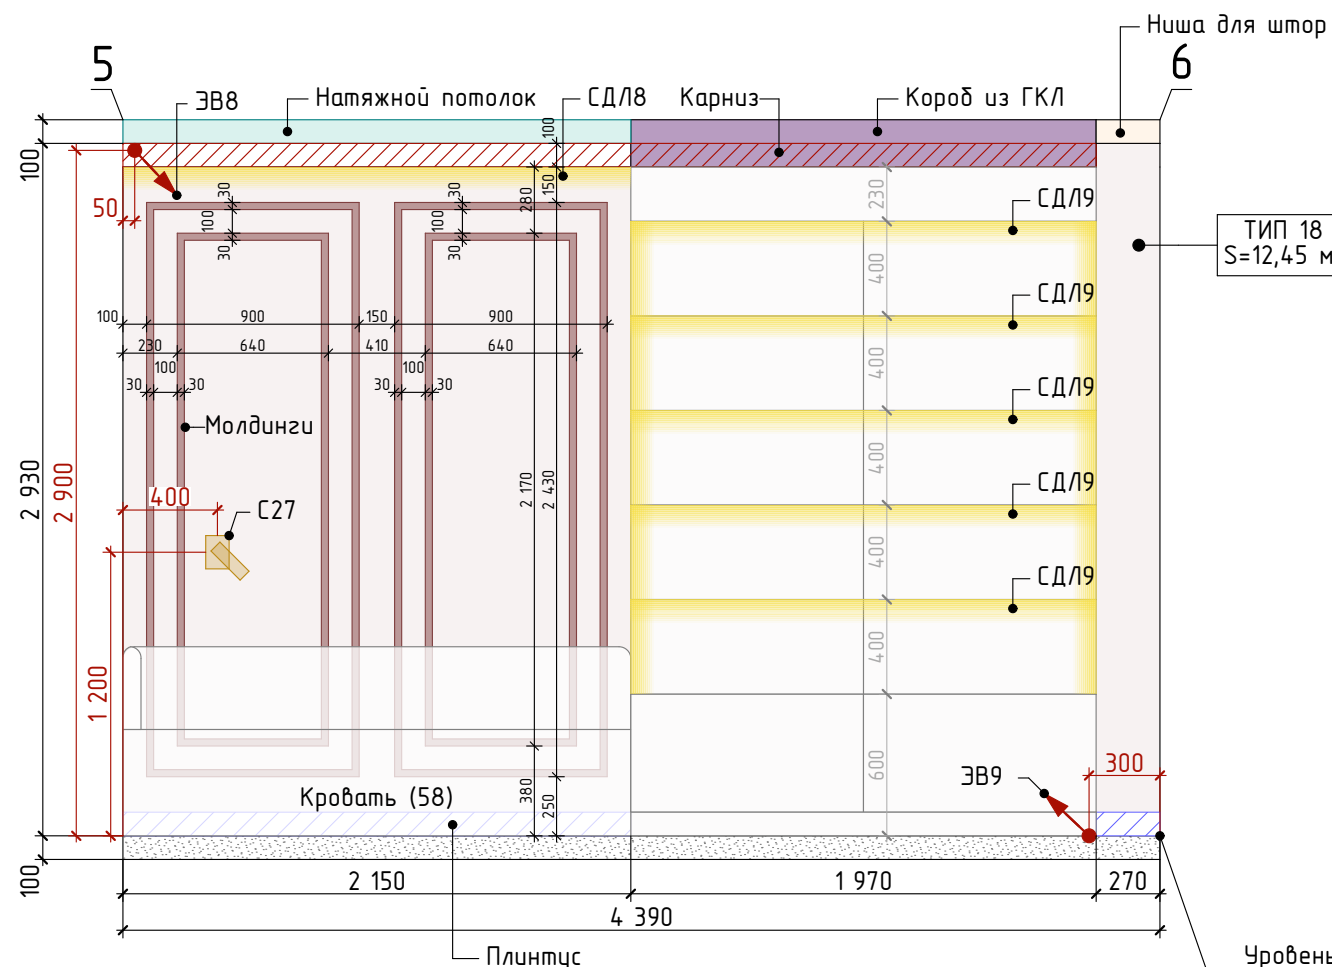


3D-вид детской комнаты 8


ПРИМЕЧАНИЕ
 -За 0.000 мм принята отметка чистого пола;
 -Все размеры указаны в миллиметрах.

Условные обозначения



Обознач. в плане	Наименование
17	Номер мебели, сантех.прибора (см. план расстановки мебели), номер осветительного оборудования (см. план освет. об-я)
(17)	
С14	
ТИП 3	Маркировка типа отделки
	Начало раскладки плитки
	Электропровод

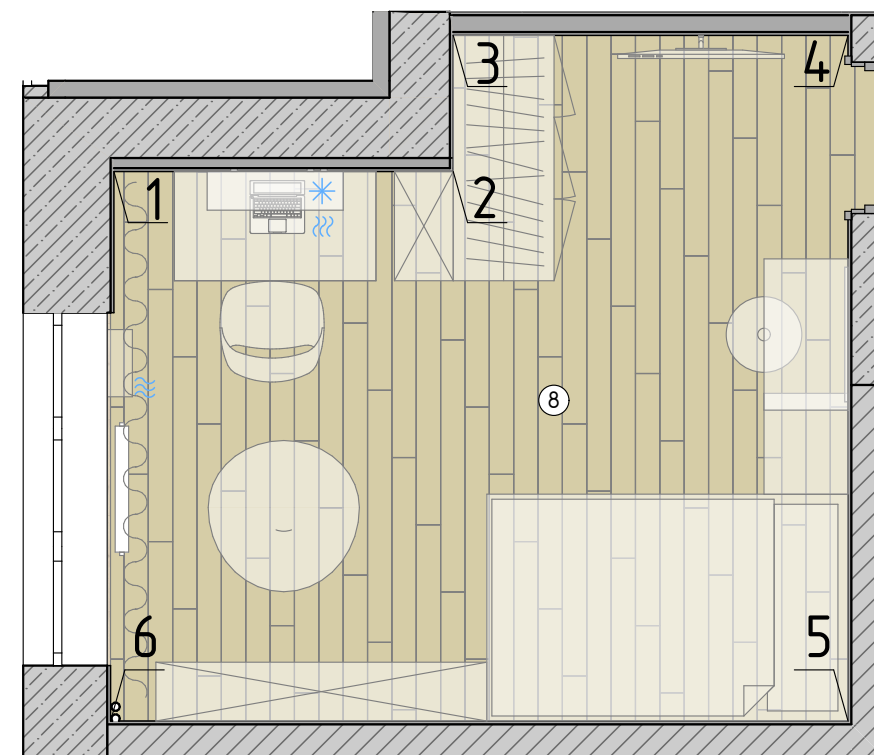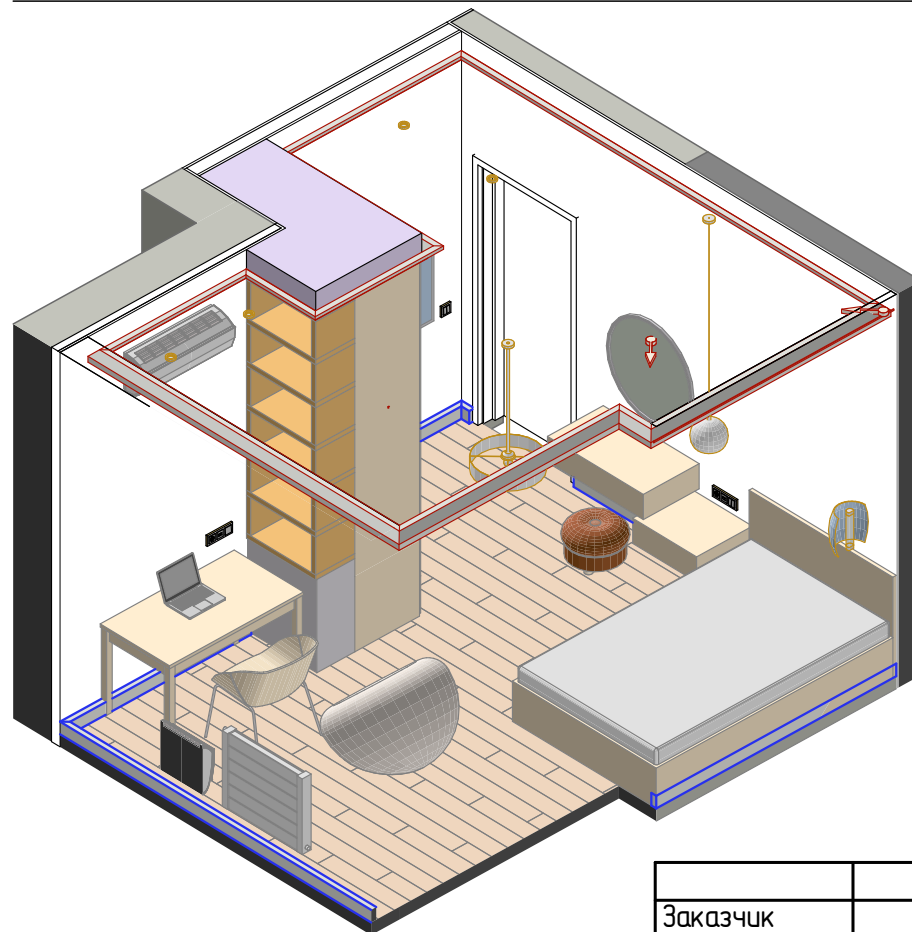

Заказчик	ФИО	Подпись	Дата	Дизайн-проект квартиры по адресу г. Москва	Масштаб	Лист	Листов
Дизайнер	Письменская Ж. Ю.					36	55
19.09.2023				Развёртки стен. Помещение 8 - Детская.		МЕТРЫ ПЕРЕМЕН	

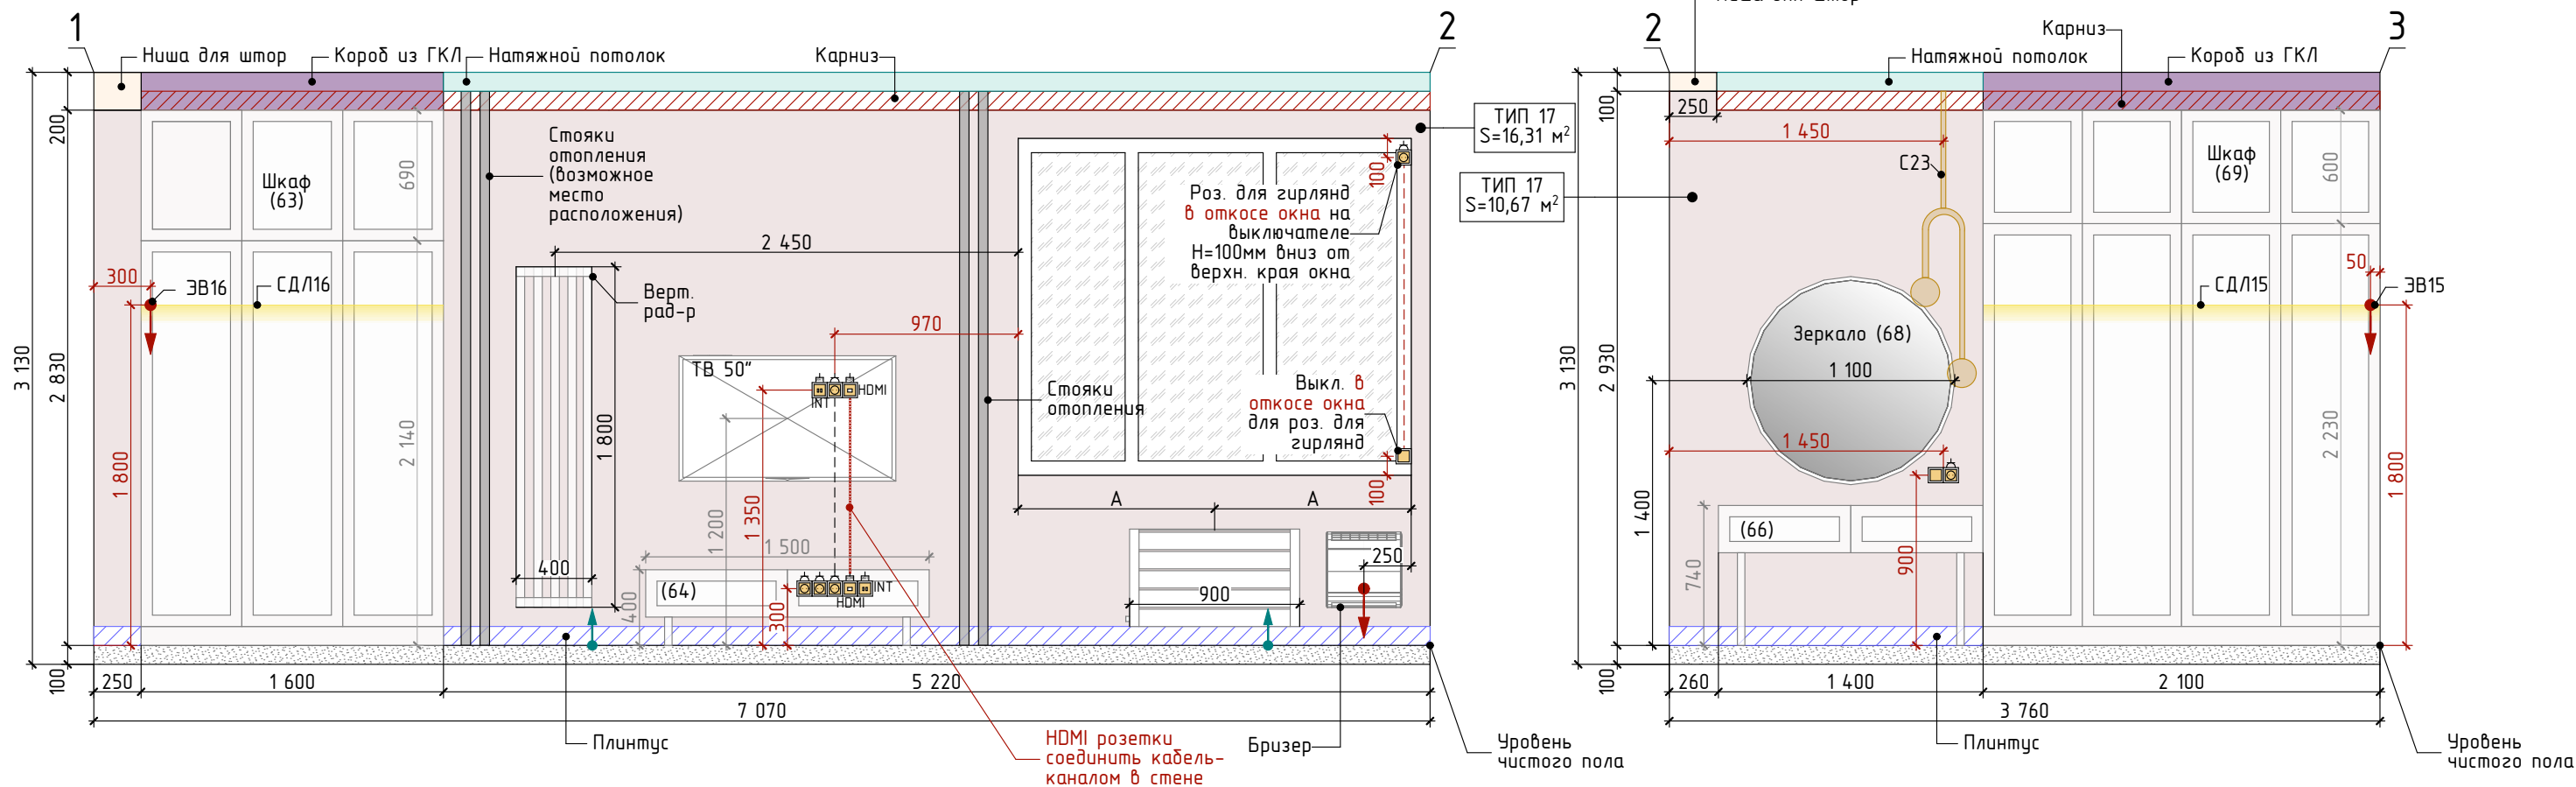


3D-вид спальни

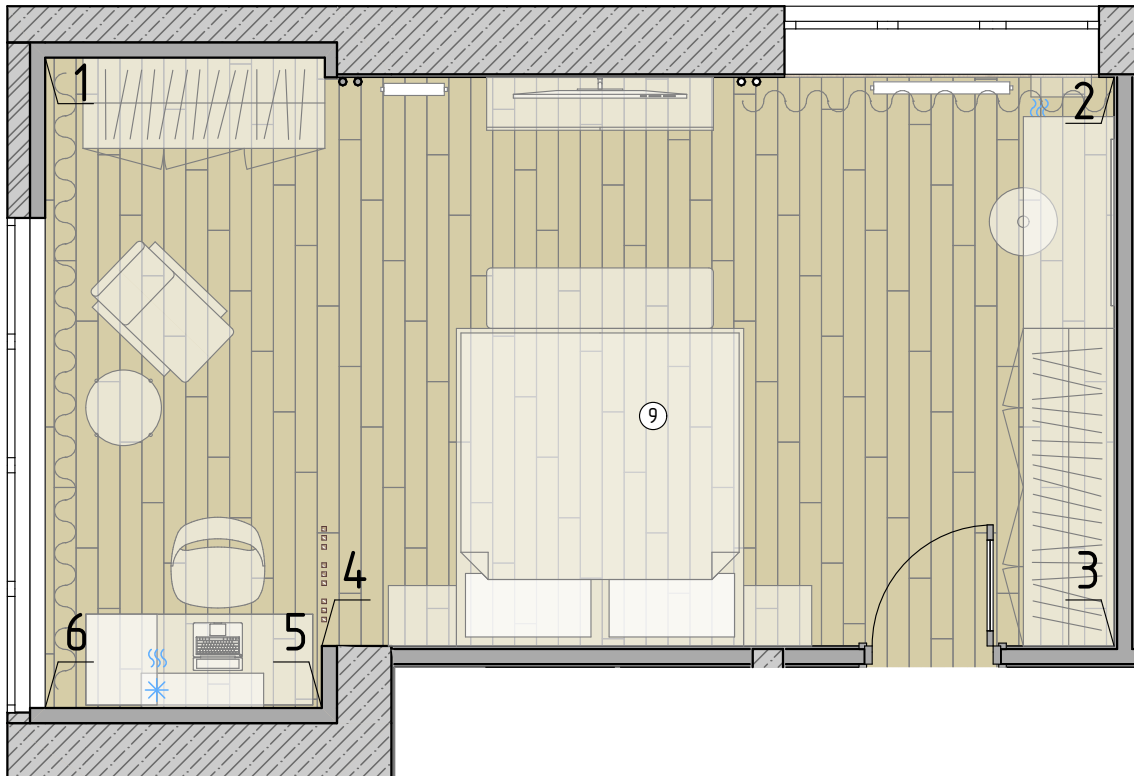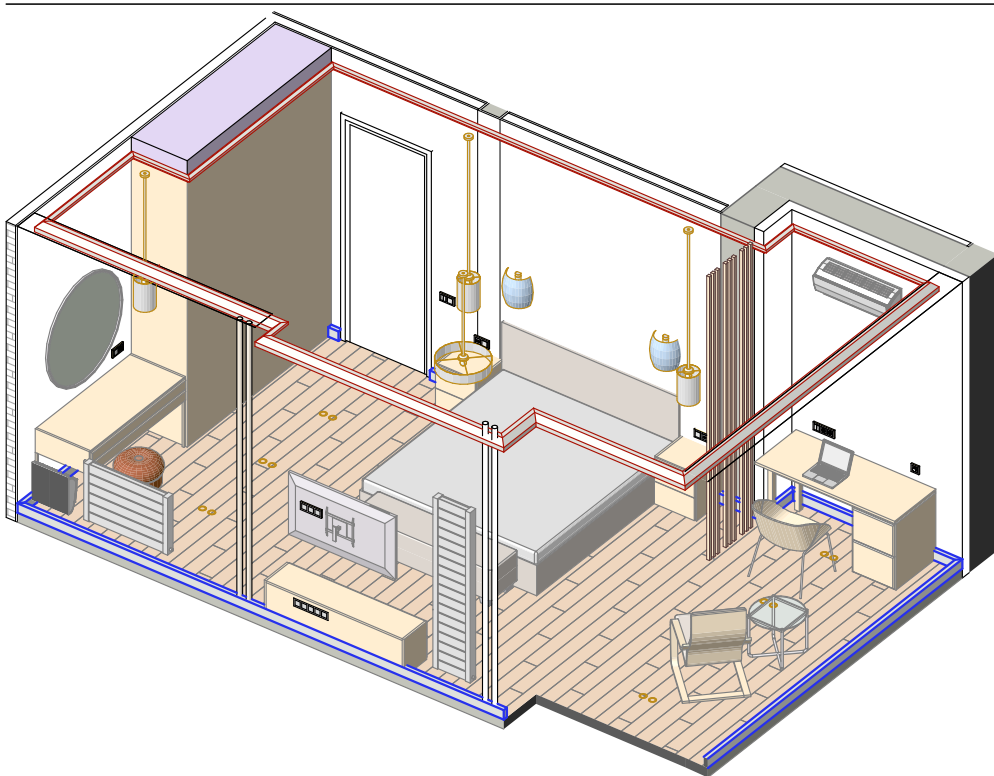

ПРИМЕЧАНИЕ
-За 0.000 мм принята отметка чистого пола;
-Все размеры указаны в миллиметрах.

Условные обозначения	
Обознач. в плане	Наименование
17	Номер мебели, сантех.прибора (см. план расстановки мебели), номер осветительного оборудования (см. план освет. об-я)
(17)	
С14	
ТИП 3	Маркировка типа отделки
↑	Начало раскладки плитки
→	Электровывод

Заказчик	ФИО	Подпись	Дата	Дизайн-проект квартиры по адресу г. Москва	Масштаб	Лист	Листов
Дизайнер	Письменская Ж. Ю.					37	55
19.09.2023				Развёртки стен. Помещение 9 - Спальня.		МЕТРЫ ПЕРЕМЕН	

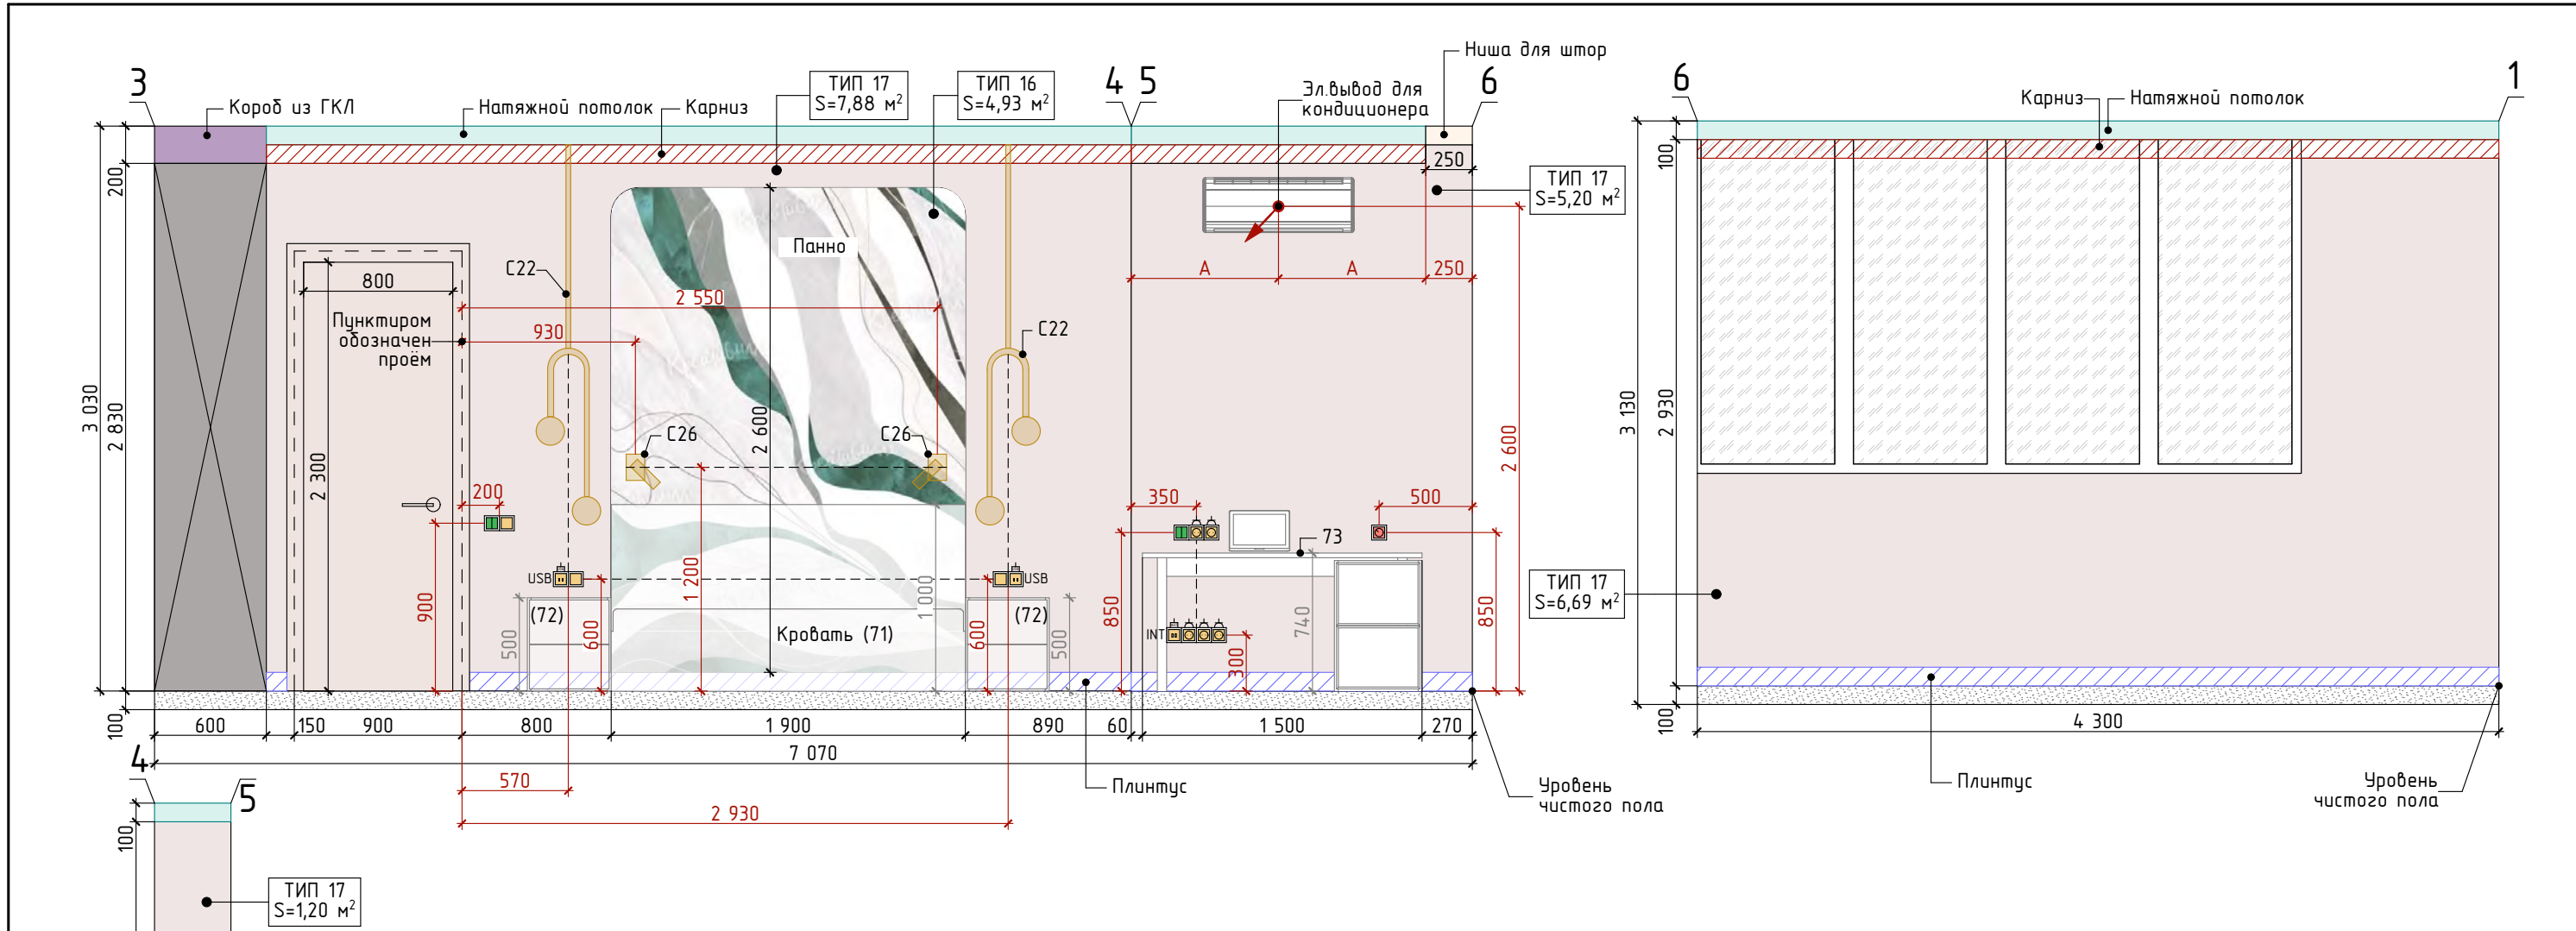





3D-вид спальни

Условные обозначения

Обознач. в плане	Наименование
17	Номер мебели, сантех.прибора (см. план расстановки мебели), номер осветительного оборудования (см. план освет. об-я)
(17)	
С14	
ТИП 3	Маркировка типа отделки
↑	Начало раскладки плитки
→	Электропровод



ПРИМЕЧАНИЕ
-За 0.000 мм принята отметка чистого пола;
-Все размеры указаны в миллиметрах.

Заказчик	ФИО	Подпись	Дата	Дизайн-проект квартиры по адресу г. Москва	Масштаб	Лист	Листов
Дизайнер	Письменская Ж. Ю.					38	55
19.09.2023				Развёртки стен. Помещение 9 - Спальня.	МЕТРЫ ПЕРЕМЕН		

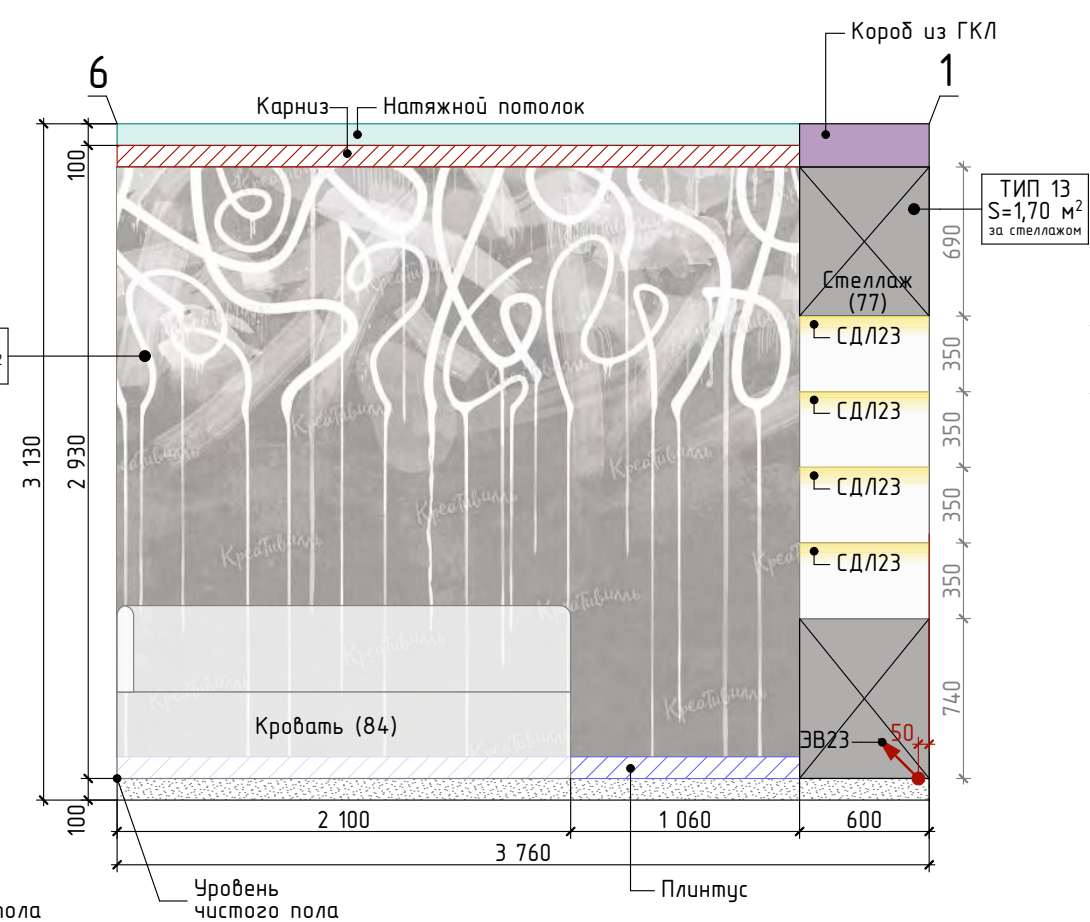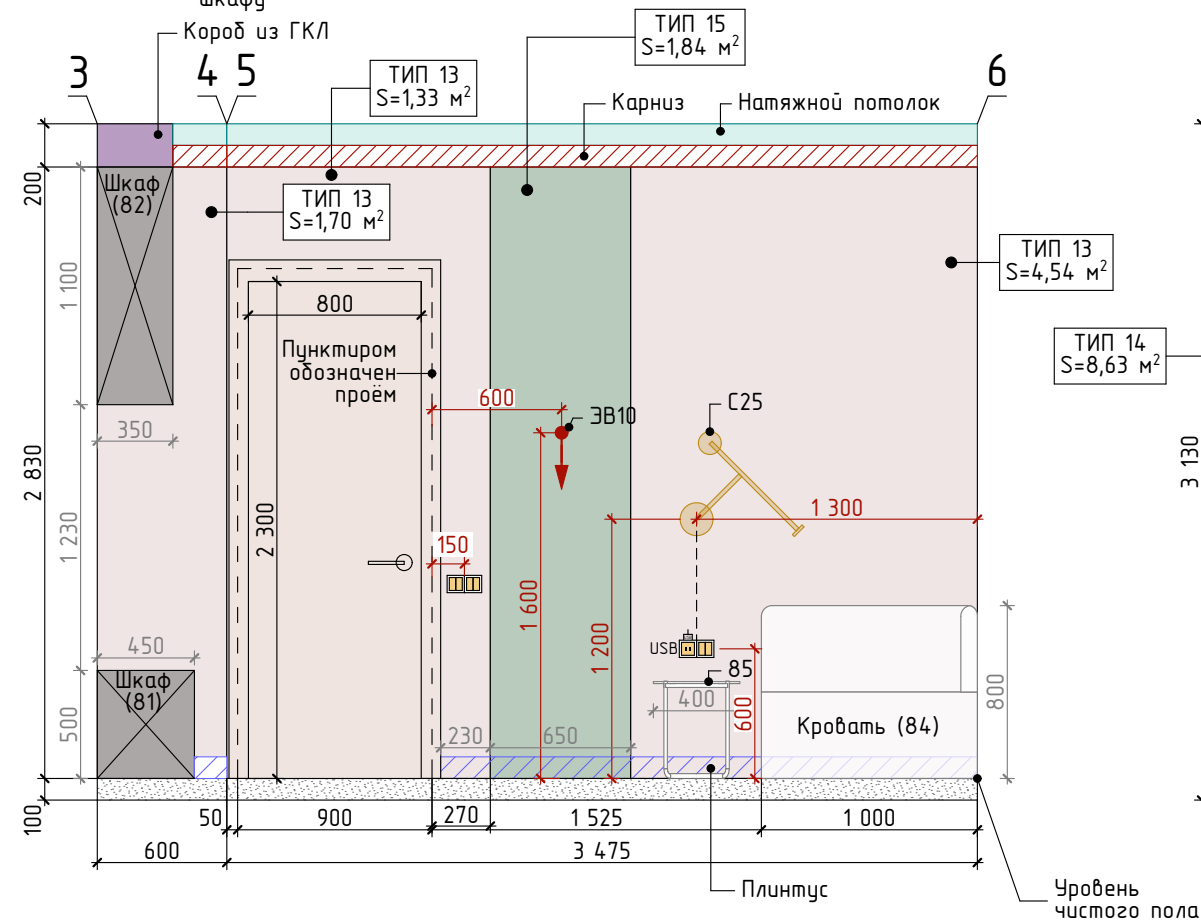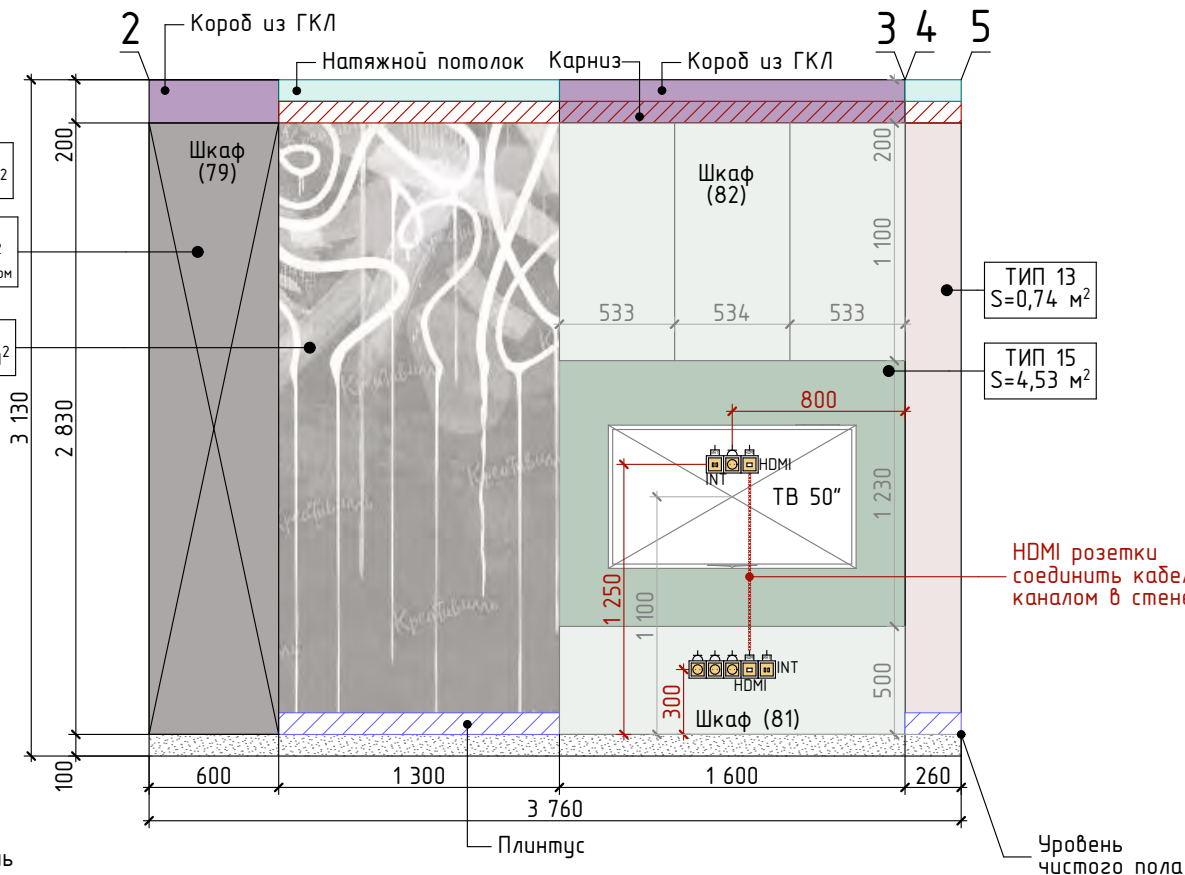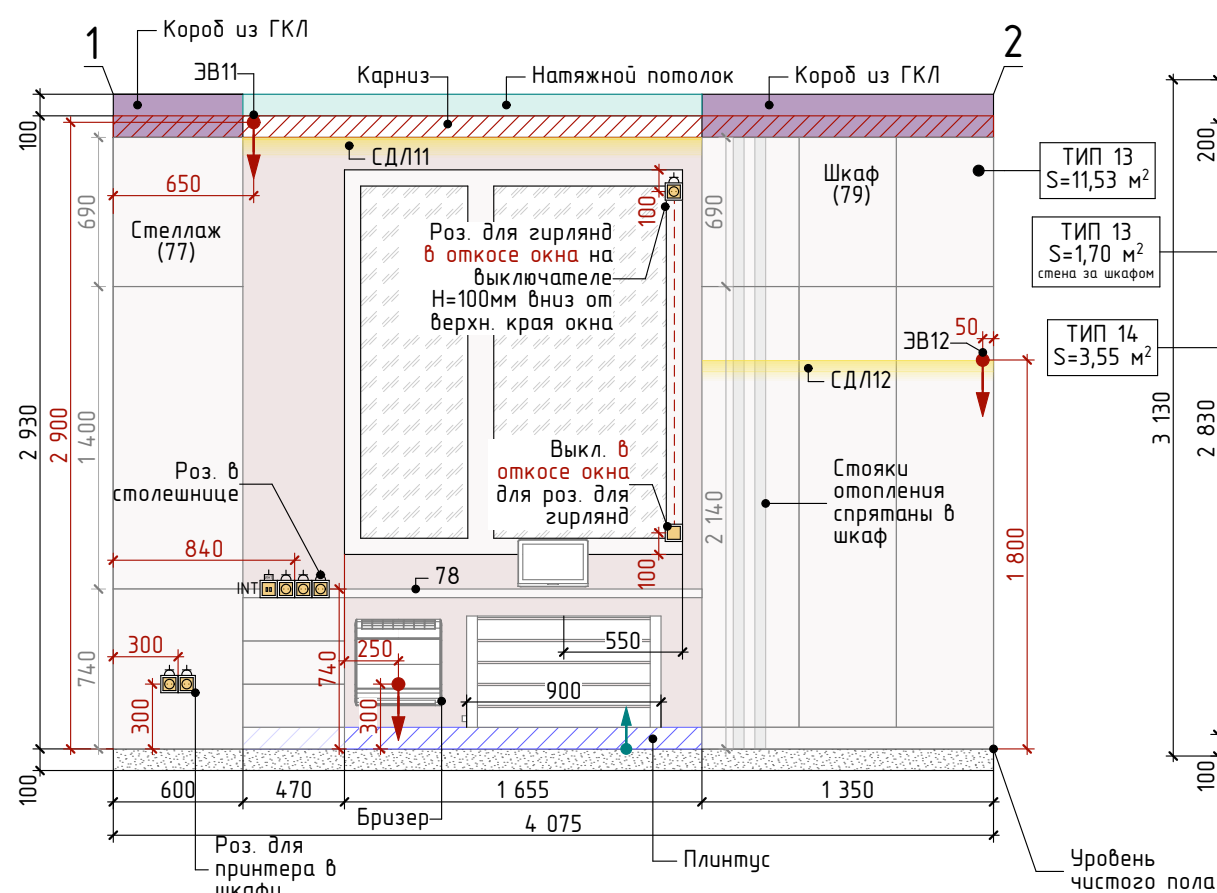

Обознач. в плане	Наименование
 17	Номер мебели, сантех.прибора (см. план расстановки мебели), номер осветительного оборудования (см. план освет. об-я)
(17)	
 14	
ТИП 3	Маркировка типа отделки
	Начало раскладки плитки
	Электровывод

3D-визуализация детской комнаты 10

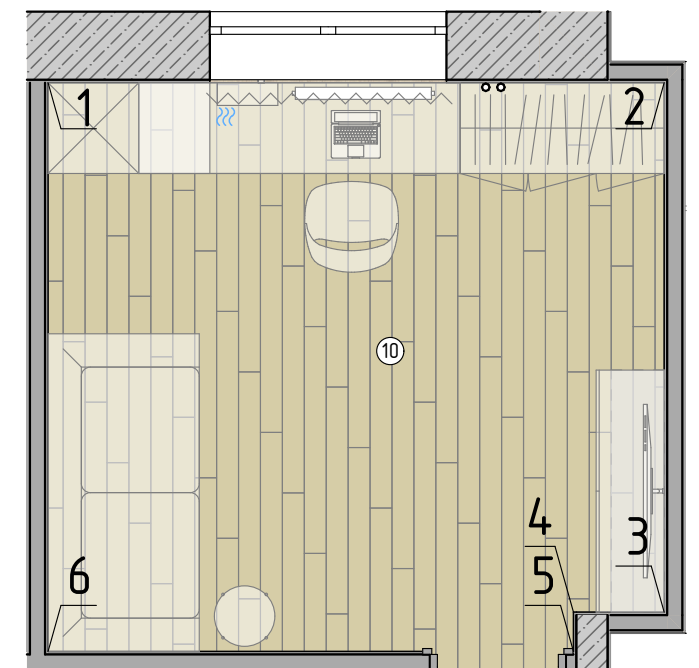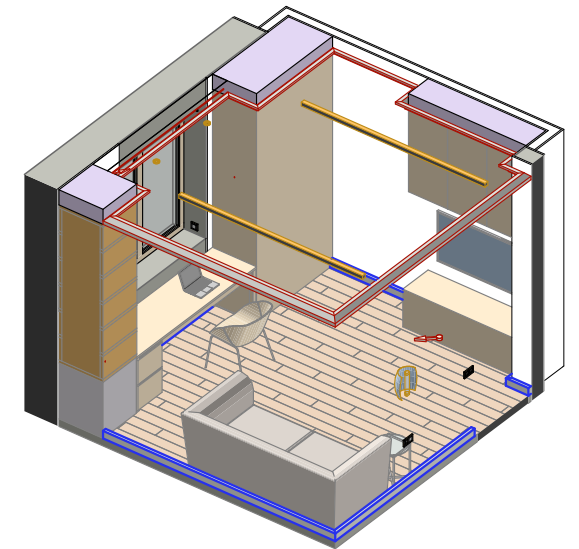

ПРИМЕЧАНИЕ
-За 0.000 мм принята отметка чистого пола;
-Все размеры указаны в миллиметрах.

	ФИО	Подпись	Дата	Дизайн-проект квартиры по адресу г. Москва	Масштаб	Лист	Листов
Заказчик						39	55
Дизайнер	Письменная Ж. Ю.						
				Развёртки стен. Помещение 10 - Детская.		МЕТРЫ ПЕРЕМЕН	
19.09.2023							



	ФИО	Подпись	Дата	Дизайн-проект квартиры по адресу г. Москва	Масштаб	Лист	Листов
Заказчик						40	55
Дизайнер	Письменская Ж. Ю.						
				Визуализация помещений. Помещение 1 - Прихожая.		МЕТРЫ ПЕРЕМЕН	
19.09.2023							



	ФИО	Подпись	Дата	Дизайн-проект квартиры по адресу г. Москва	Масштаб	Лист	Листов
Заказчик						41	55
Дизайнер	Письменская Ж. Ю.						
				Визуализация помещений. Помещение 2 - С/у.			
19.09.2023							



МЕТРЫ ПЕРЕМЕН



	ФИО	Подпись	Дата	Дизайн-проект квартиры по адресу г. Москва	Масштаб	Лист	Листов
Заказчик						42	55
Дизайнер	Письменская Ж. Ю.						
				Визуализация помещений. Помещение 3 - Постирочная.		МЕТРЫ ПЕРЕМЕН	
19.09.2023							



	ФИО	Подпись	Дата	Дизайн-проект квартиры по адресу г. Москва	Масштаб	Лист	Листов
Заказчик						43	55
Дизайнер	Письменская Ж. Ю.						
				Визуализация помещений. Помещение 4 - Кухня-гостиная.		МЕТРЫ ПЕРЕМЕН	
19.09.2023							



	ФИО	Подпись	Дата	Дизайн-проект квартиры по адресу г. Москва	Масштаб	Лист	Листов
Заказчик						44	55
Дизайнер	Письменская Ж. Ю.			Визуализация помещений. Помещение 4 - Кухня-гостиная.		МЕТРЫ ПЕРЕМЕН	
19.09.2023							



	ФИО	Подпись	Дата	Дизайн-проект квартиры по адресу г. Москва	Масштаб	Лист	Листов
Заказчик						45	55
Дизайнер	Письменская Ж. Ю.						
				Визуализация помещений. Помещение 4 - Кухня-гостиная.		МЕТРЫ ПЕРЕМЕН	
19.09.2023							



	ФИО	Подпись	Дата	Дизайн-проект квартиры по адресу г. Москва	Масштаб	Лист	Листов
Заказчик						46	55
Дизайнер	Письменская Ж. Ю.						
				Визуализация помещений. Помещение 5 - Кладовка.		МЕТРЫ ПЕРЕМЕН	
19.09.2023							



	ФИО	Подпись	Дата	Дизайн-проект квартиры по адресу г. Москва	Масштаб	Лист	Листов
Заказчик						47	55
Дизайнер	Письменская Ж. Ю.						
				Визуализация помещений. Помещение 6 - Коридор.		МЕТРЫ ПЕРЕМЕН	
19.09.2023							



	ФИО	Подпись	Дата	Дизайн-проект квартиры по адресу г. Москва	Масштаб	Лист	Листов
Заказчик						48	55
Дизайнер	Письменская Ж. Ю.						
				Визуализация помещений. Помещение 7 - С/у.		МЕТРЫ ПЕРЕМЕН	
19.09.2023							



	ФИО	Подпись	Дата	Дизайн-проект квартиры по адресу г. Москва	Масштаб	Лист	Листов
Заказчик						49	55
Дизайнер	Письменская Ж. Ю.						
				Визуализация помещений. Помещение 7 - С/у.		МЕТРЫ ПЕРЕМЕН	
19.09.2023							




Заказчик	ФИО	Подпись	Дата	Дизайн-проект квартиры по адресу г. Москва	Масштаб	Лист	Листов
Дизайнер	Письменская Ж. Ю.					50	55
				Визуализация помещений. Помещение 8 - Детская.		МЕТРЫ ПЕРЕМЕН	
19.09.2023							



	ФИО	Подпись	Дата	Дизайн-проект квартиры по адресу г. Москва	Масштаб	Лист	Листов
Заказчик						51	55
Дизайнер	Письменская Ж. Ю.						
				Визуализация помещений. Помещение 8 - Детская.		МЕТРЫ ПЕРЕМЕН	
19.09.2023							



	ФИО	Подпись	Дата	Дизайн-проект квартиры по адресу г. Москва	Масштаб	Лист	Листов
Заказчик						52	55
Дизайнер	Письменская Ж. Ю.						
				Визуализация помещений. Помещение 9 - Спальня.		МЕТРЫ ПЕРЕМЕН	
19.09.2023							

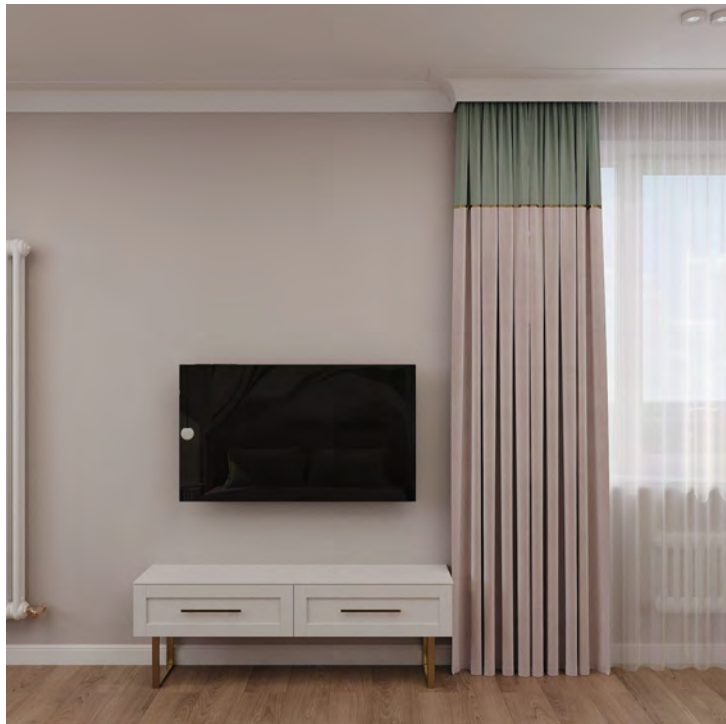

	ФИО	Подпись	Дата	Дизайн-проект квартиры по адресу г. Москва	Масштаб	Лист	Листов
Заказчик						53	55
Дизайнер	Письменская Ж. Ю.						
				Визуализация помещений. Помещение 9 - Спальня.		МЕТРЫ ПЕРЕМЕН	
19.09.2023							



	ФИО	Подпись	Дата	Дизайн-проект квартиры по адресу г. Москва	Масштаб	Лист	Листов
Заказчик						54	55
Дизайнер	Письменная Ж. Ю.						
				Визуализация помещений. Помещение 10 - Детская.		МЕТРЫ ПЕРЕМЕН	
19.09.2023							



	ФИО	Подпись	Дата	Дизайн-проект квартиры по адресу г. Москва	Масштаб	Лист	Листов
Заказчик						55	55
Дизайнер	Письменская Ж. Ю.						
				Визуализация помещений. Помещение 10 - Детская.		МЕТРЫ ПЕРЕМЕН	
19.09.2023							